


PPRI de la Zorn
 emplacement réservé
 élément de continuité écologique et trame verte et bleue

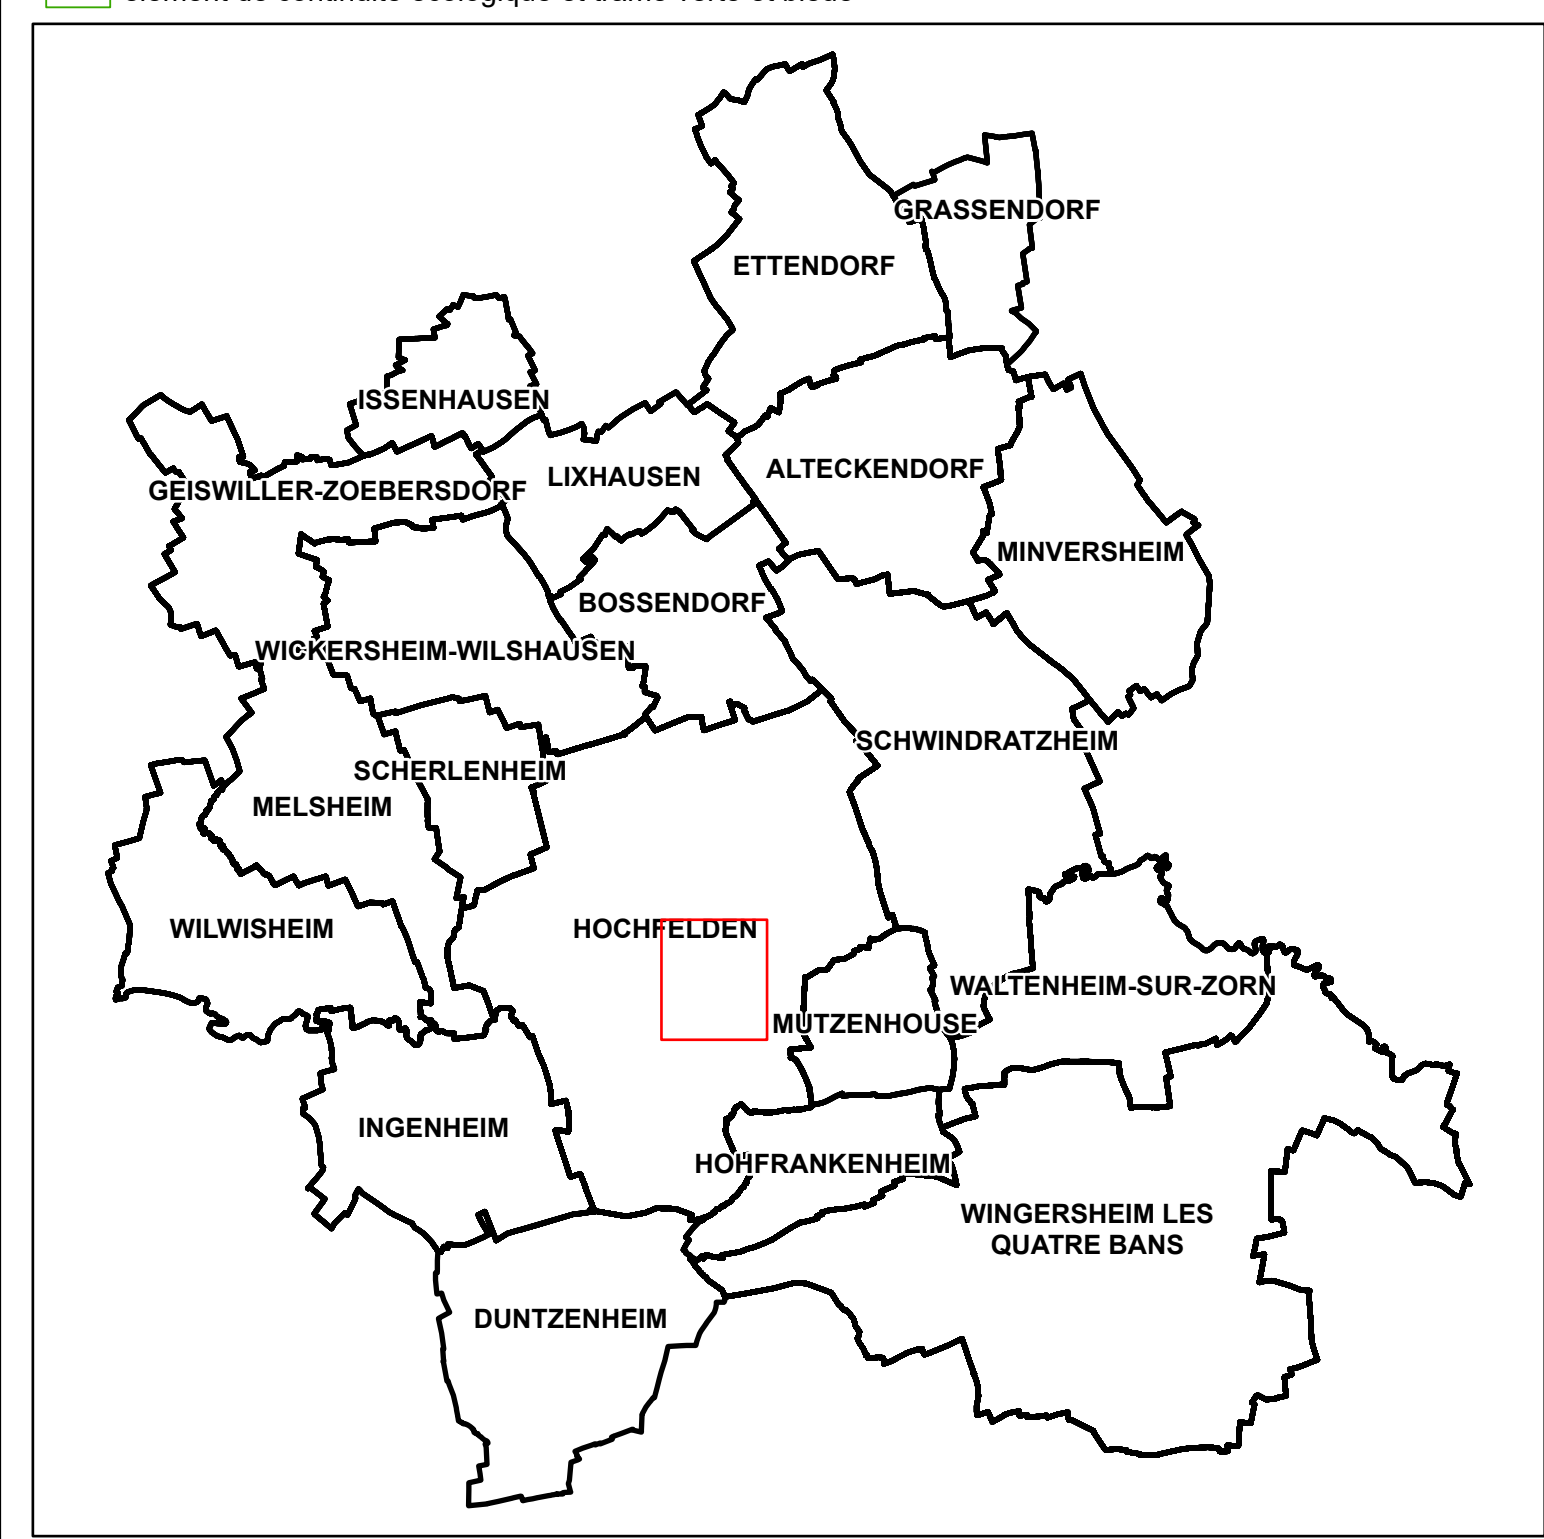

maître d'ouvrage :
Communauté de Communes du Pays de la Zorn

Plan Local d'Urbanisme Intercommunal

REGLEMENT GRAPHIQUE
 Commune de Hochfelden
 Hochfelden - Port

PLU APPROUVE

Vu pour être annexé à la délibération du Conseil communautaire en date du 19 décembre 2019

A Hochfelden, le 20 DEC. 2019
 M. Bernard Freund, le Président.



ER	Vocation	Bénéficiaire
HOC25	Aménagement de la RD25 (10m)	Département
HOC28	Aménagement de la RD25 (10m)	Département

conduite d'études :
OTE Ingénierie
Géomètre Expert ANDRES



1:2 000