
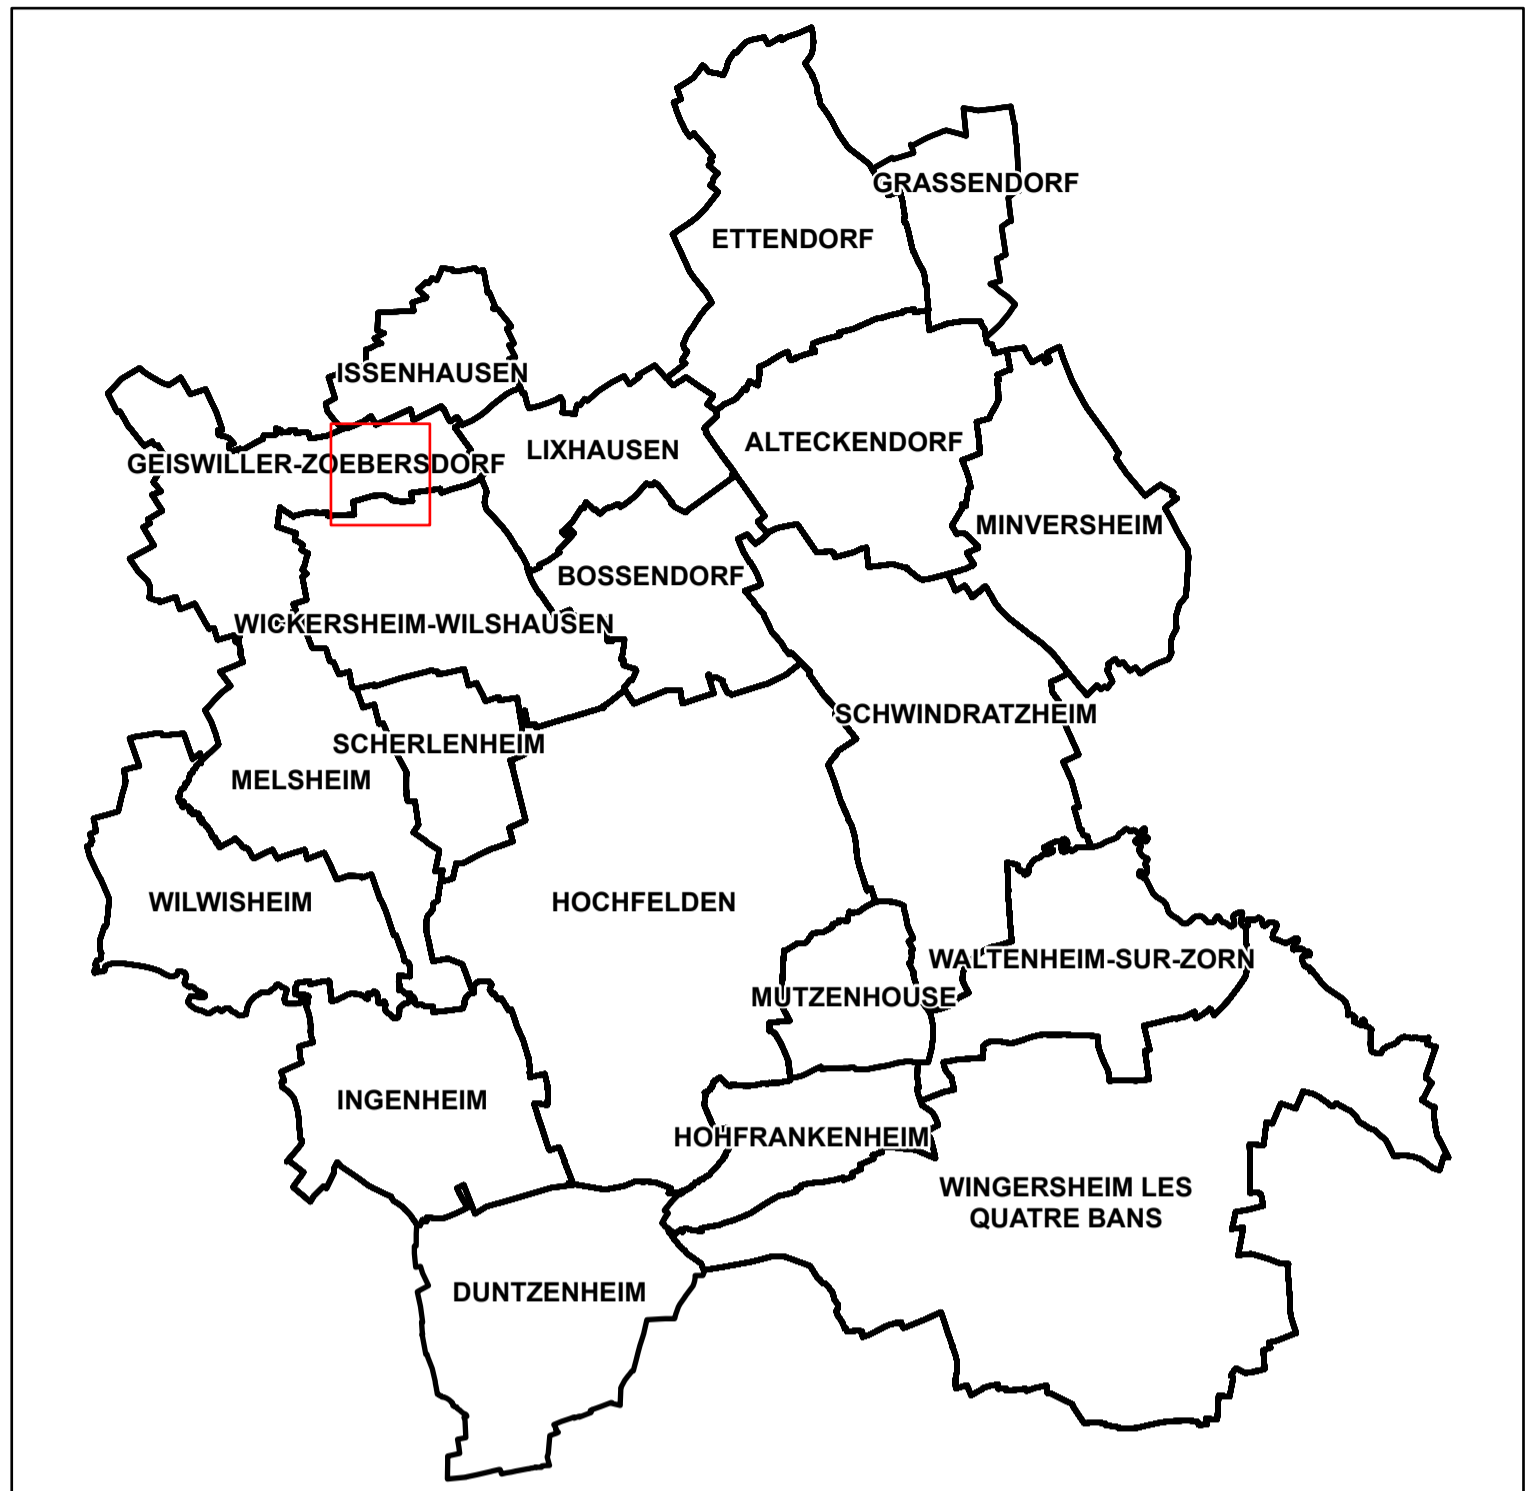
 emplacement réservé  
 secteur comportant des Orientations d'Aménagement et de Programmation



maître d'ouvrage :  
**Communauté de Communes du Pays de la Zorn**

# Plan Local d'Urbanisme Intercommunal

**REGLEMENT GRAPHIQUE**  
 Commune de Geiswiler - Zoebersdorf  
 Zoebersdorf

PLU APPROUVE

Vu pour être annexé à la délibération du Conseil communautaire en date du 19 décembre 2019

A Hochfelden, le 20 DEC. 2019  
 M. Bernard Freund, le Président.



**LISTE DES EMPLACEMENTS RESERVES**

ER	Vocation	Bénéficiaire
ZOE01	Elargissement de voie	Commune de Geiswiler-Zoebersdorf
ZOE02	Aménagement topographique doux	SDEA
ZOE03	Réseau eau pluviale	Commune de Geiswiler-Zoebersdorf

conduite d'études :  
**OTE Ingénierie**  
 Géomètre Expert ANDRES



1:2 000