


- ligne de crête
- risque de coulée d'eau boueuse
- emplacement réservé
- secteur comportant des Orientations d'Aménagement et de Programmation
- élément de continuité écologique et trame verte et bleue

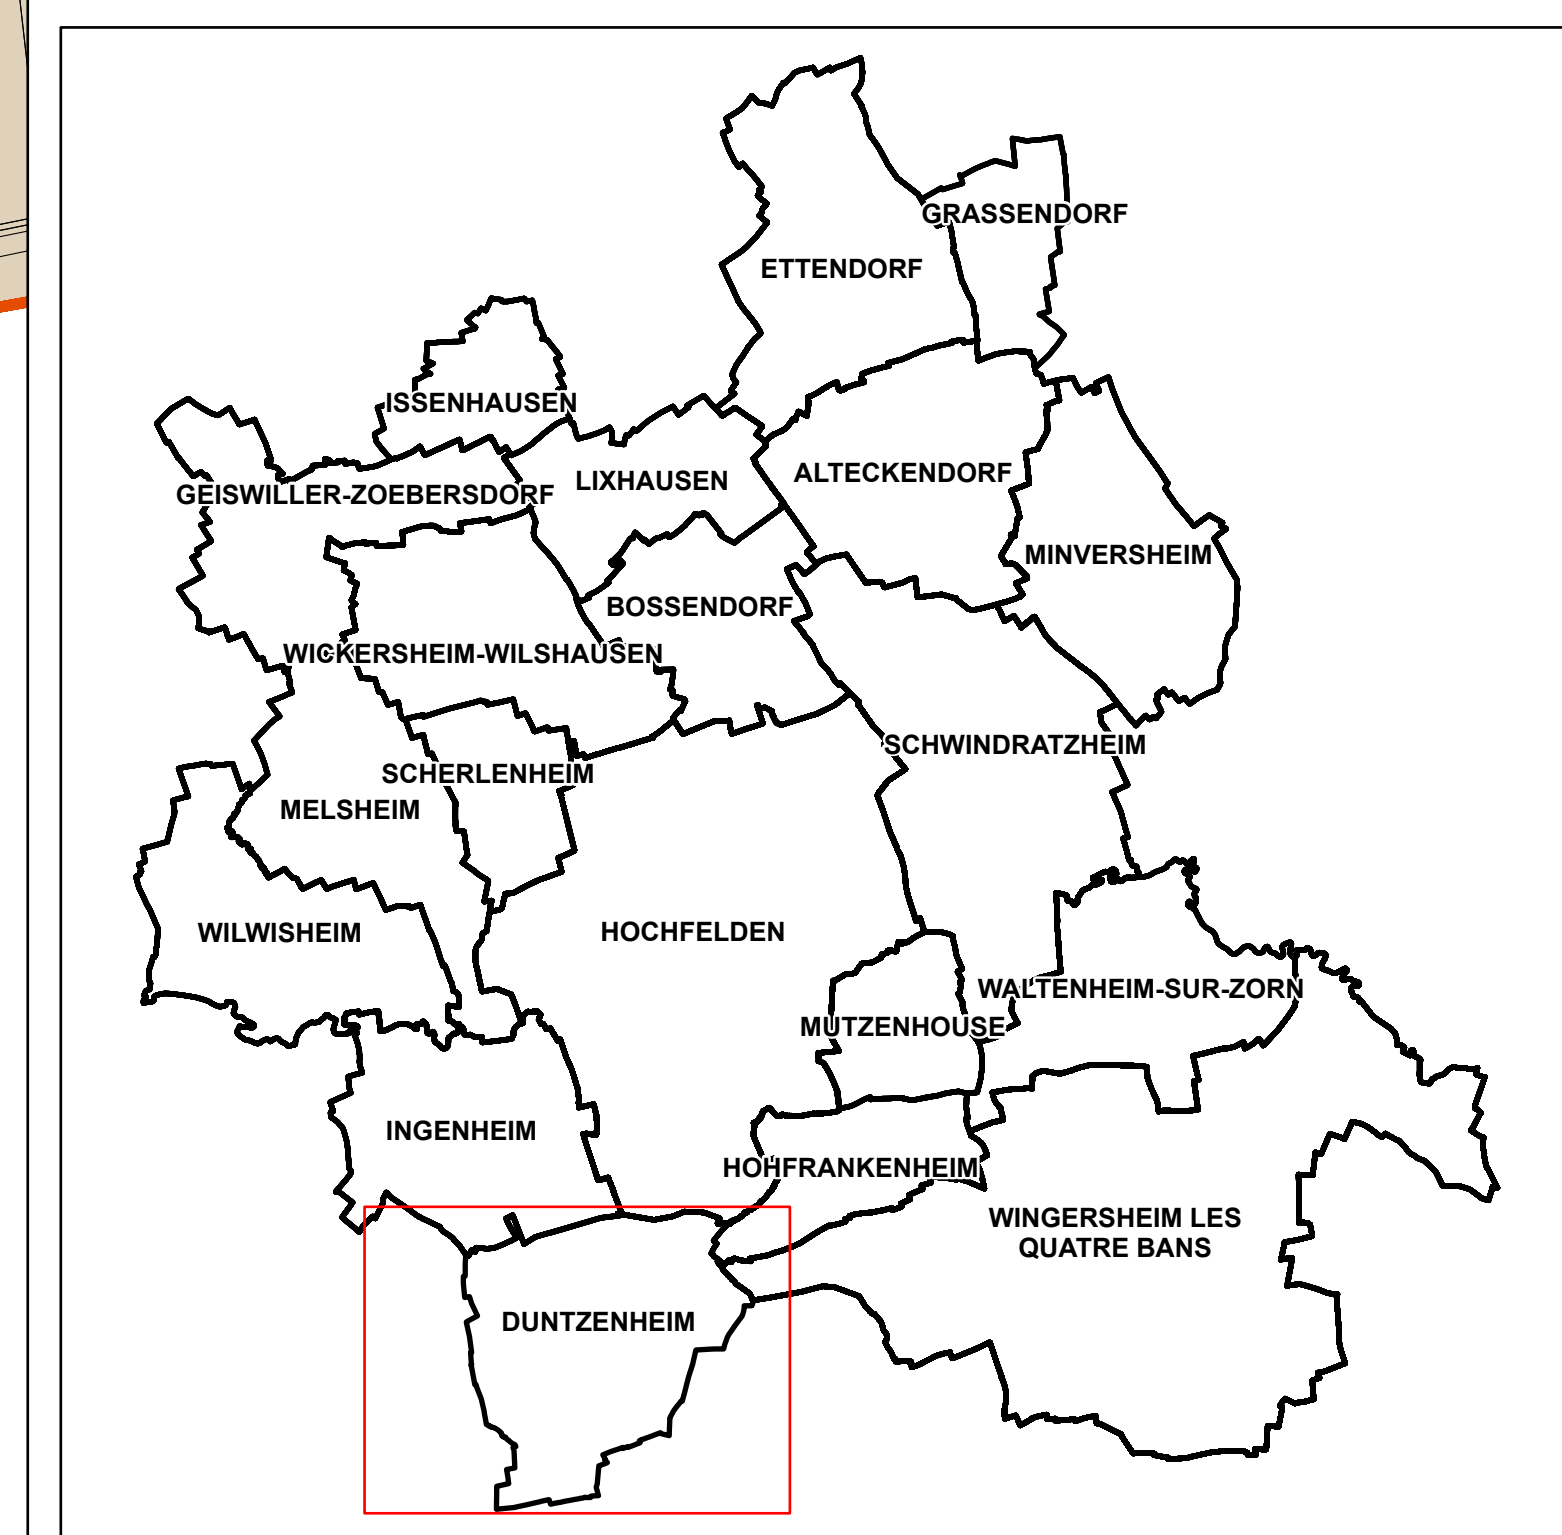

maître d'ouvrage :
Communauté de Communes du Pays de la Zorn

Plan Local d'Urbanisme Intercommunal

REGLEMENT GRAPHIQUE Commune de Duntzenheim

PLU APPROUVE
 Vu pour être annexé à la délibération du Conseil communautaire en date du 19 décembre 2019

A Hochfelden, le 20 DEC. 2019
 M. Bernard Freund, le Président.



LISTE DES EMPLACEMENTS RESERVES		
ER	Vocation	Bénéficiaire
DUN01	Voie d'accès aux équipements sportifs	Commune de Duntzenheim
DUN02	Création d'une voie (6 m)	Commune de Duntzenheim
DUN03	Création d'un parking	Commune de Duntzenheim
DUN04	Ouvrage de ralentissement des coulées d'eau boueuse	SDEA
DUN05	Ouvrage de ralentissement des coulées d'eau boueuse	SDEA

conduite d'études :
OTE Ingénierie
 Géomètre Expert ANDRES



1:5 000