


- arbre à protéger pour des motifs d'ordre culturel, historique, architectural ou écologique, au titre de l'article L151-23 du Code de l'urbanisme
- élément de paysage à protéger pour des motifs d'ordre culturel, historique, architectural ou écologique, au titre de l'article L151-23 du Code de l'urbanisme
- risque de coulée d'eau boueuse
- emplacement réservé
- secteur comportant des Orientations d'Aménagement et de Programmation

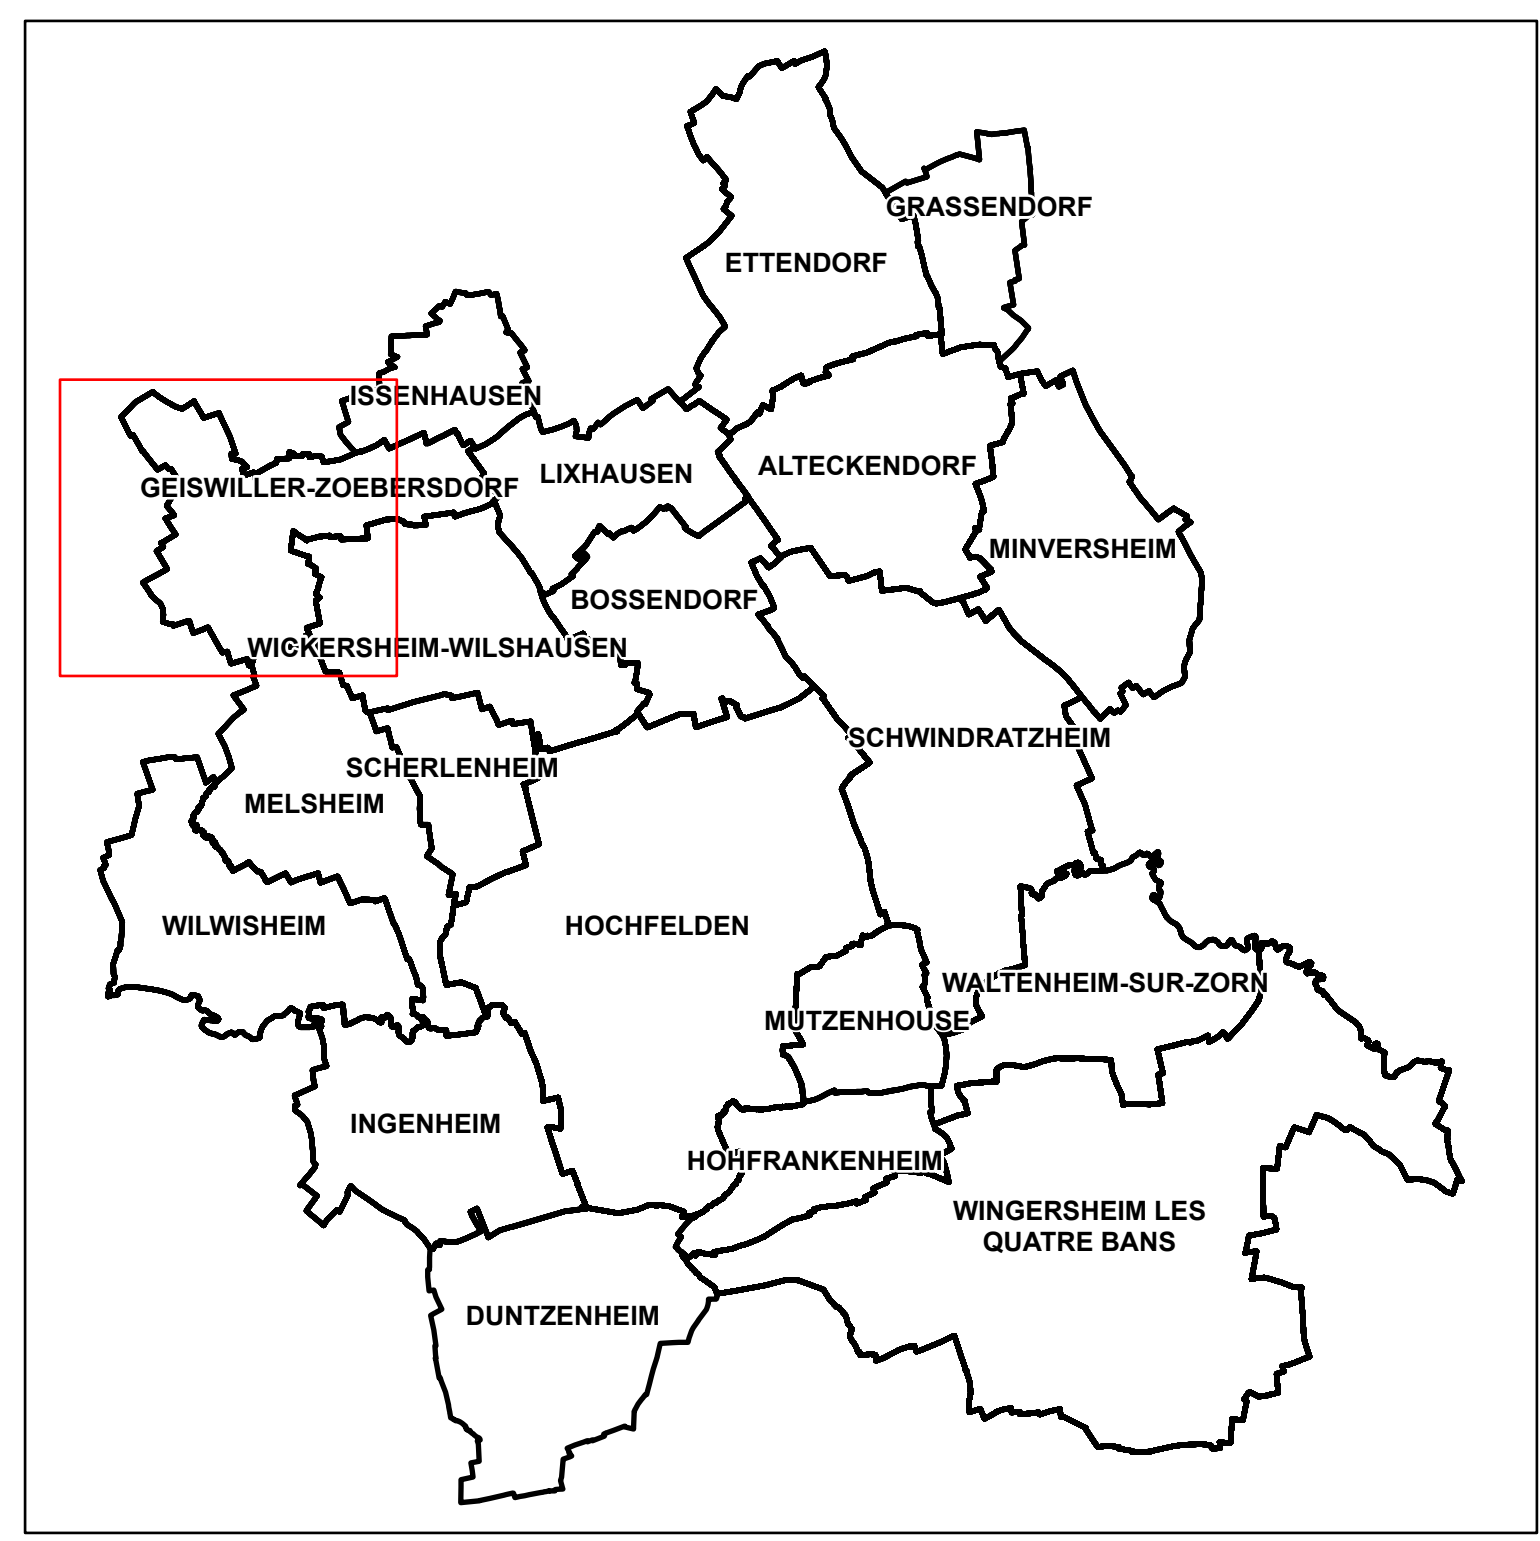

maître d'ouvrage :
Communauté de Communes du Pays de la Zorn


Plan Local d'Urbanisme Intercommunal

REGLEMENT GRAPHIQUE
 Commune de Geiswiler - Zoebersdorf
 Geiswiler

PLU APPROUVE

Vu pour être annexé à la délibération du Conseil communautaire en date du 19 décembre 2019

A Hochfelden, le 20 DEC. 2019
 M. Bernard Freund, le Président.

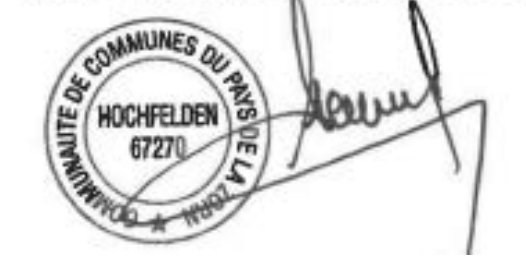

conduite d'études :
OTE Ingénierie
 Géomètre Expert ANDRES



1:5 000

LISTE DES EMPLACEMENTS RESERVES

ER	Vocation	Bénéficiaire
GEI01	Ouvrage de ralentissement des coulées d'eau boueuse (20 m)	SDEA
GEI02	Ouvrage de ralentissement des coulées d'eau boueuse (20 m)	SDEA
GEI03	Ouvrage de ralentissement des coulées d'eau boueuse (10 m)	SDEA
GEI04	Création de voie piétonne et conduite eaux usées (5 m)	Commune de Geiswiler-Zoebersdorf
GEI05	Création de voie piétonne (2 m)	Commune de Geiswiler-Zoebersdorf
GEI06	Création d'une liaison douce (4 m)	Commune de Geiswiler-Zoebersdorf
GEI07	Création de voie (5 m)	Commune de Geiswiler-Zoebersdorf