

Commune de Walt enheim Sur Zorn

Section 30



Préfecture du Bas-Rhin
1^{ère} Division - 2^e Bureau
Vu pour être annexé à
l'arrêté préfectoral de ce jour
Strasbourg, le 17 MAI 2004
Le Préfet
Le Secrétaire Général
Michel LAFON

Carte communale

Urbaniste et paysagiste :

Terraplano
URBANISME PAYSAGE ENVIRONNEMENT

Steffen

Date : 10.02.04

Echelle : 1/ 2 000

Date de mise à jour


ABROGATION DE LA CARTE COMMUNALE

ENQUETE PUBLIQUE UNIQUE

Vu pour être annexé à l'arrêté communal du 31 juillet 2019

A Hochfelden, le 31/07/2019, Le Président, Bernard FREUND

- Projet de ZAU (Zone d'Aménagement différée)
- Périmètre d'extension
- Périmètres des installations classées

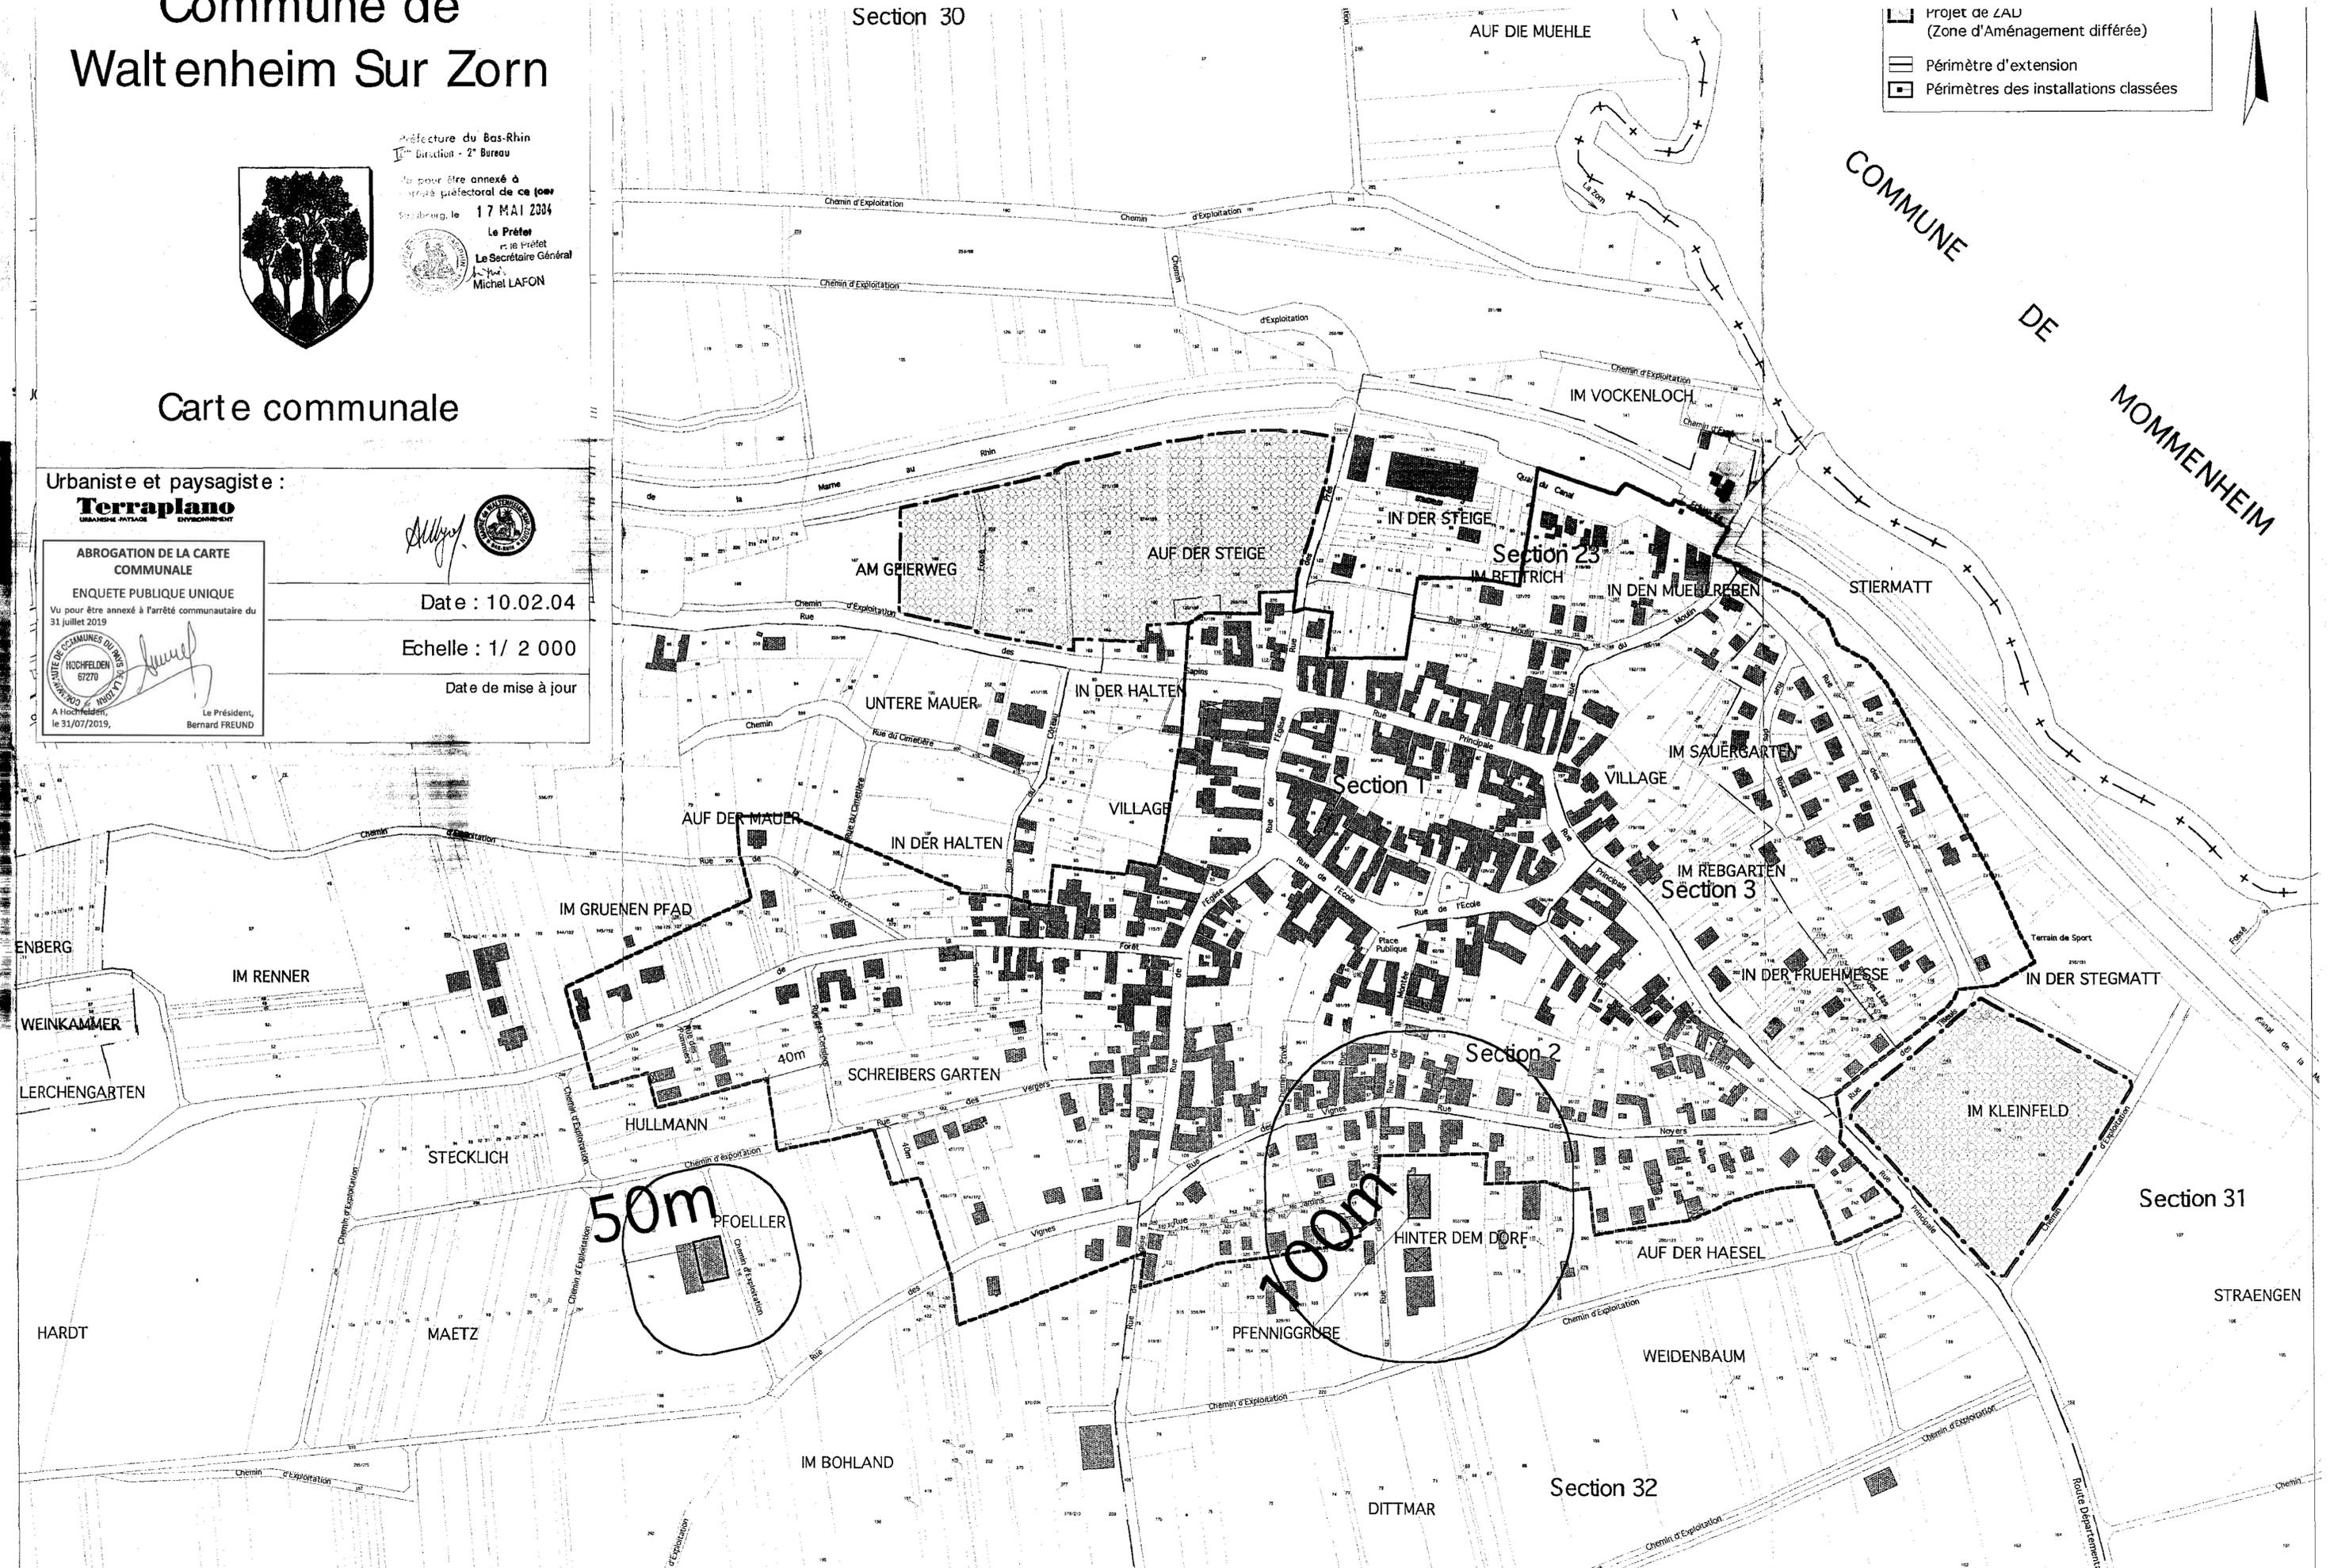

COMMUNE DE MOMMENHEIM

Section 31

Section 32

ENBERG
WEINKAMMER
LERCHENGARTEN

HARDT

MAETZ

IM BOHLAND

DITTMAR

WEIDENBAUM

STRAENGEN