


- bâtiment en zone naturelle ou agricole susceptible de changer de destination
- ligne de crête
- PPRi de la Zorn
- emplacement réservé
- secteur comportant des Orientations d'Aménagement et de Programmation
- élément de continuité écologique et trame verte et bleue

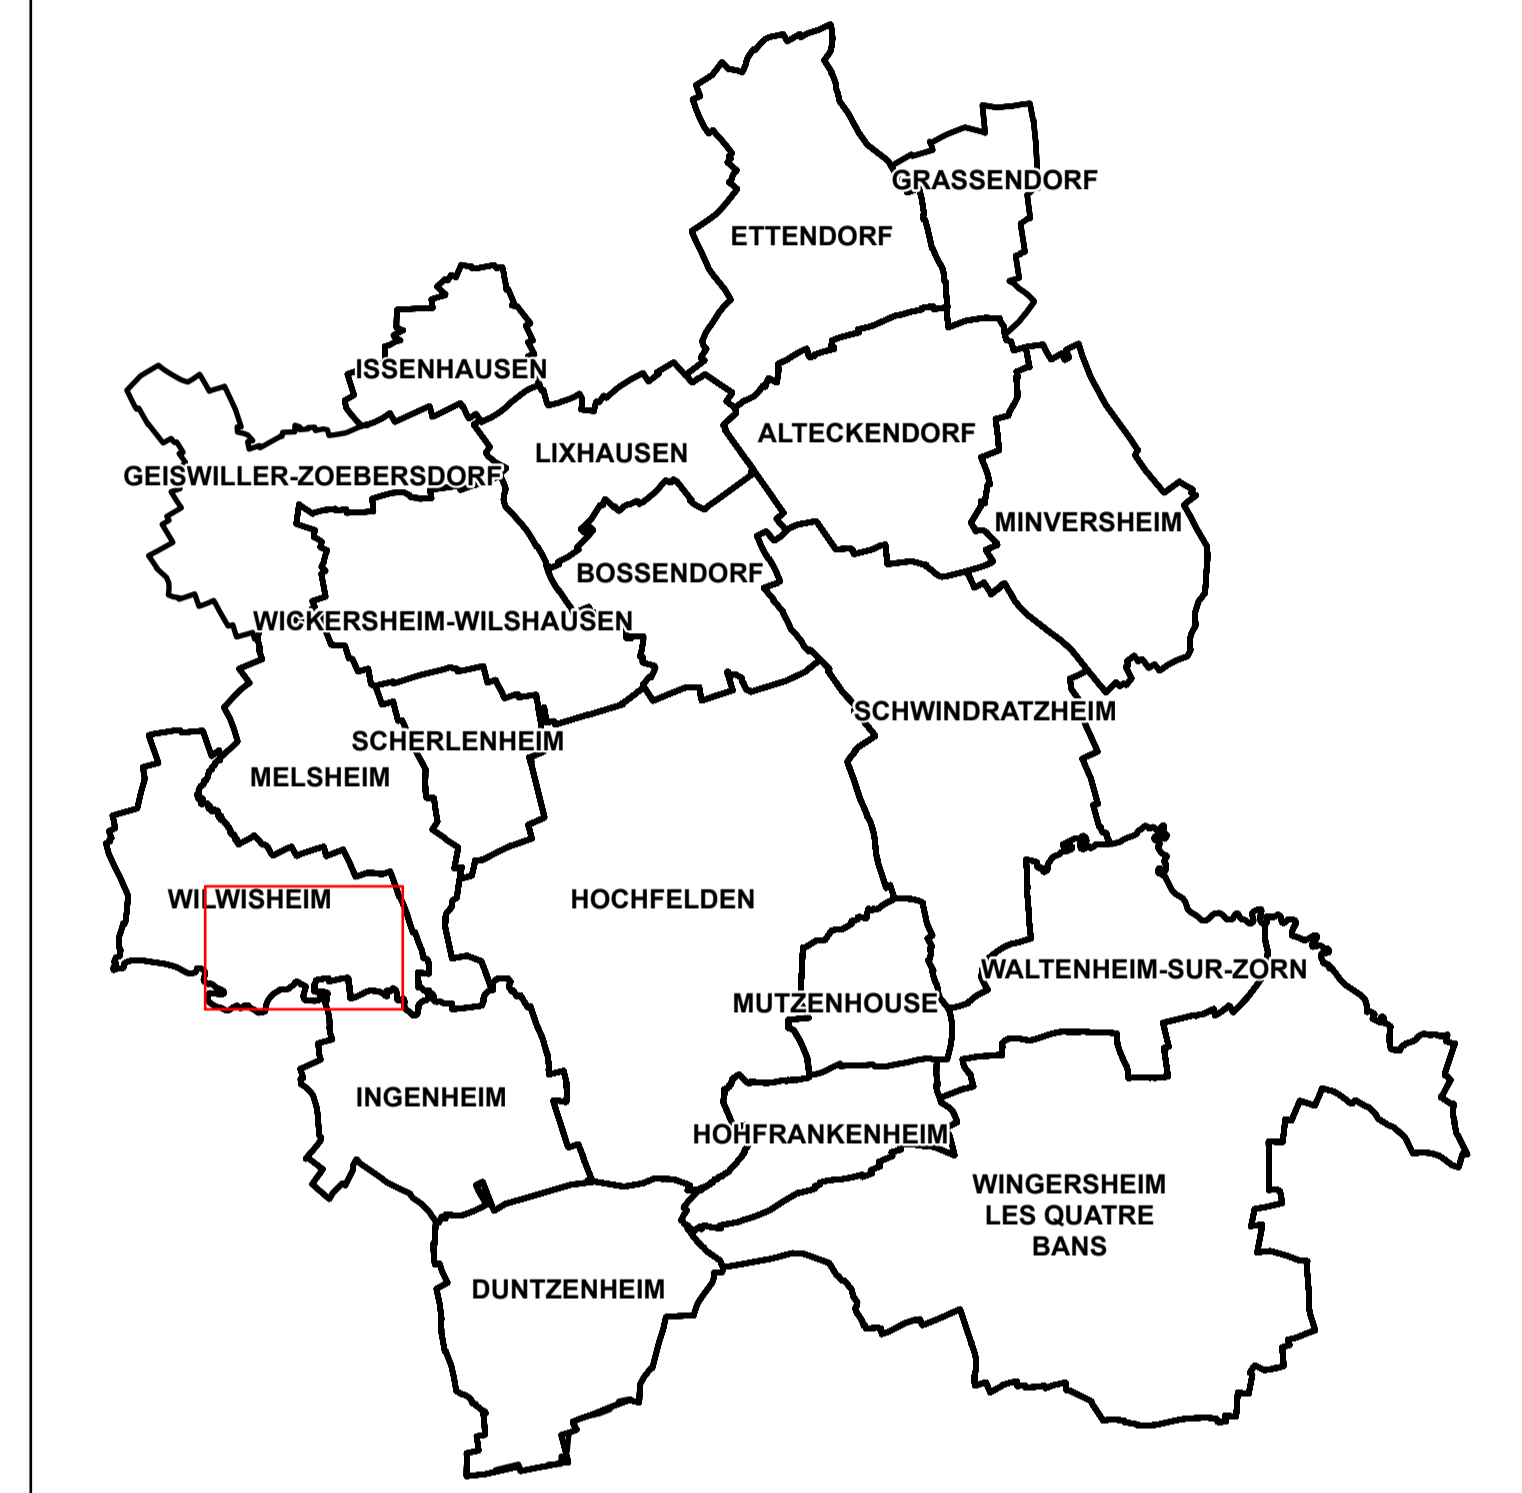

maître d'ouvrage :
Communauté de Communes du Pays de la Zorn

Plan Local d'Urbanisme Intercommunal

REGLEMENT GRAPHIQUE
 Commune de Wilwisheim

PLU ARRETE
 Vu pour être annexé à la délibération du Conseil communautaire en date du

A Hochfelden, le
 M. Bernard Freund, le Président.

Document de travail
Version du 11 décembre 2018

ER	Vocation	Bénéficiaire
WIL01	Ouvrage de ralentissement des coulées d'eau boueuse	SDEA
WIL02	Ouvrage de ralentissement des coulées d'eau boueuse	SDEA
WIL03	Création de voie (8m)	Commune de Wilwisheim
WIL04	Aménagement de carrefour	Département