


- ligne de crête
- risque de coulée d'eau boueuse
- emplacement réservé
- secteur comportant des Orientations d'Aménagement et de Programmation
- élément de continuité écologique et trame verte et bleue

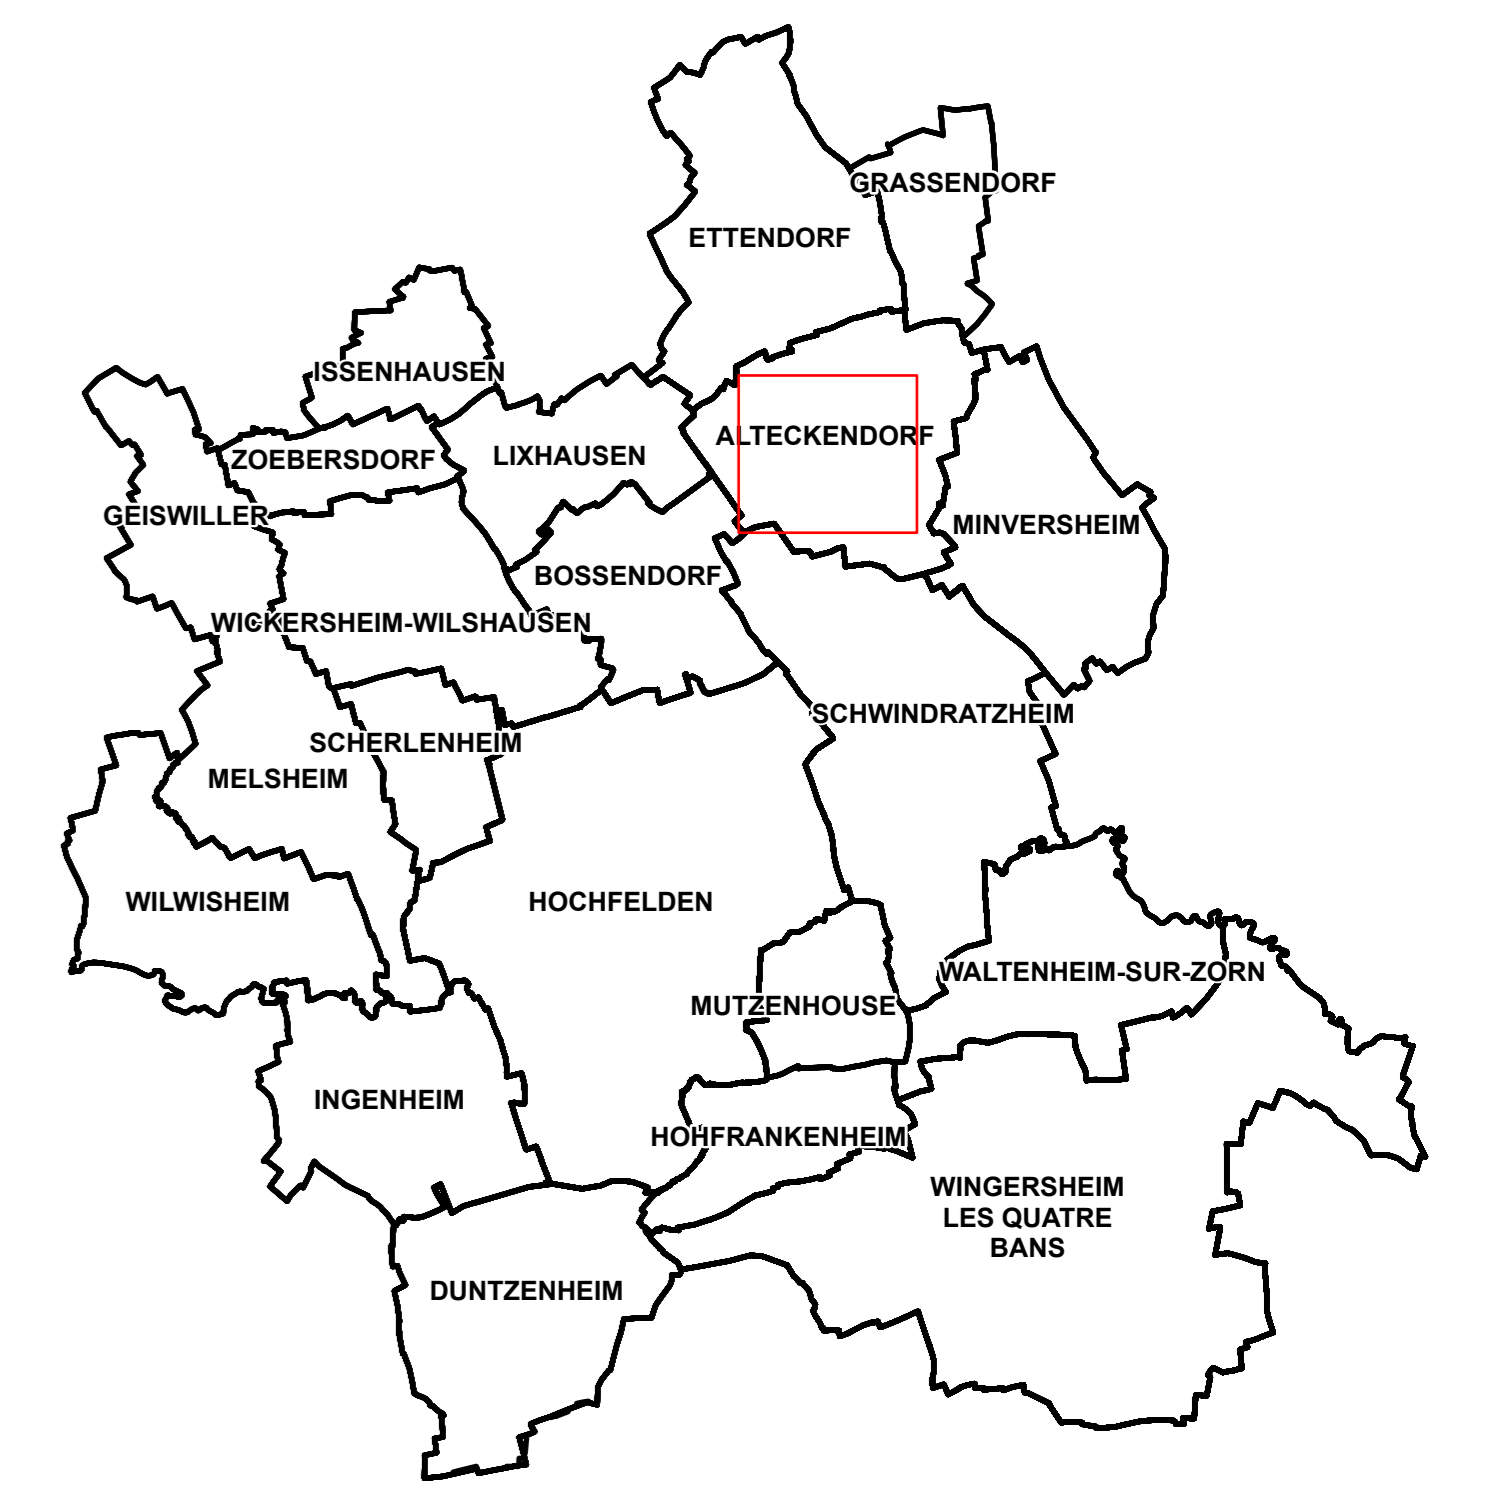

maître d'ouvrage :
Communauté de Communes du Pays de la Zorn

Plan Local d'Urbanisme Intercommunal

REGLEMENT GRAPHIQUE Commune de Alteckendorf

PLU ARRETE
 Vu pour être annexé à la délibération du Conseil communautaire en date du 28 février 2019

A Hochfelden, le 01/03/2019
 M. Bernard Freund, le Président.



LISTE DES EMPLACEMENTS RESERVES		
ER	Vocation	Bénéficiaire
ALT01	Elargissement de voie (2m)	Commune d'Alteckendorf
ALT02	Aménagement topographique doux (4m)	SDCA