
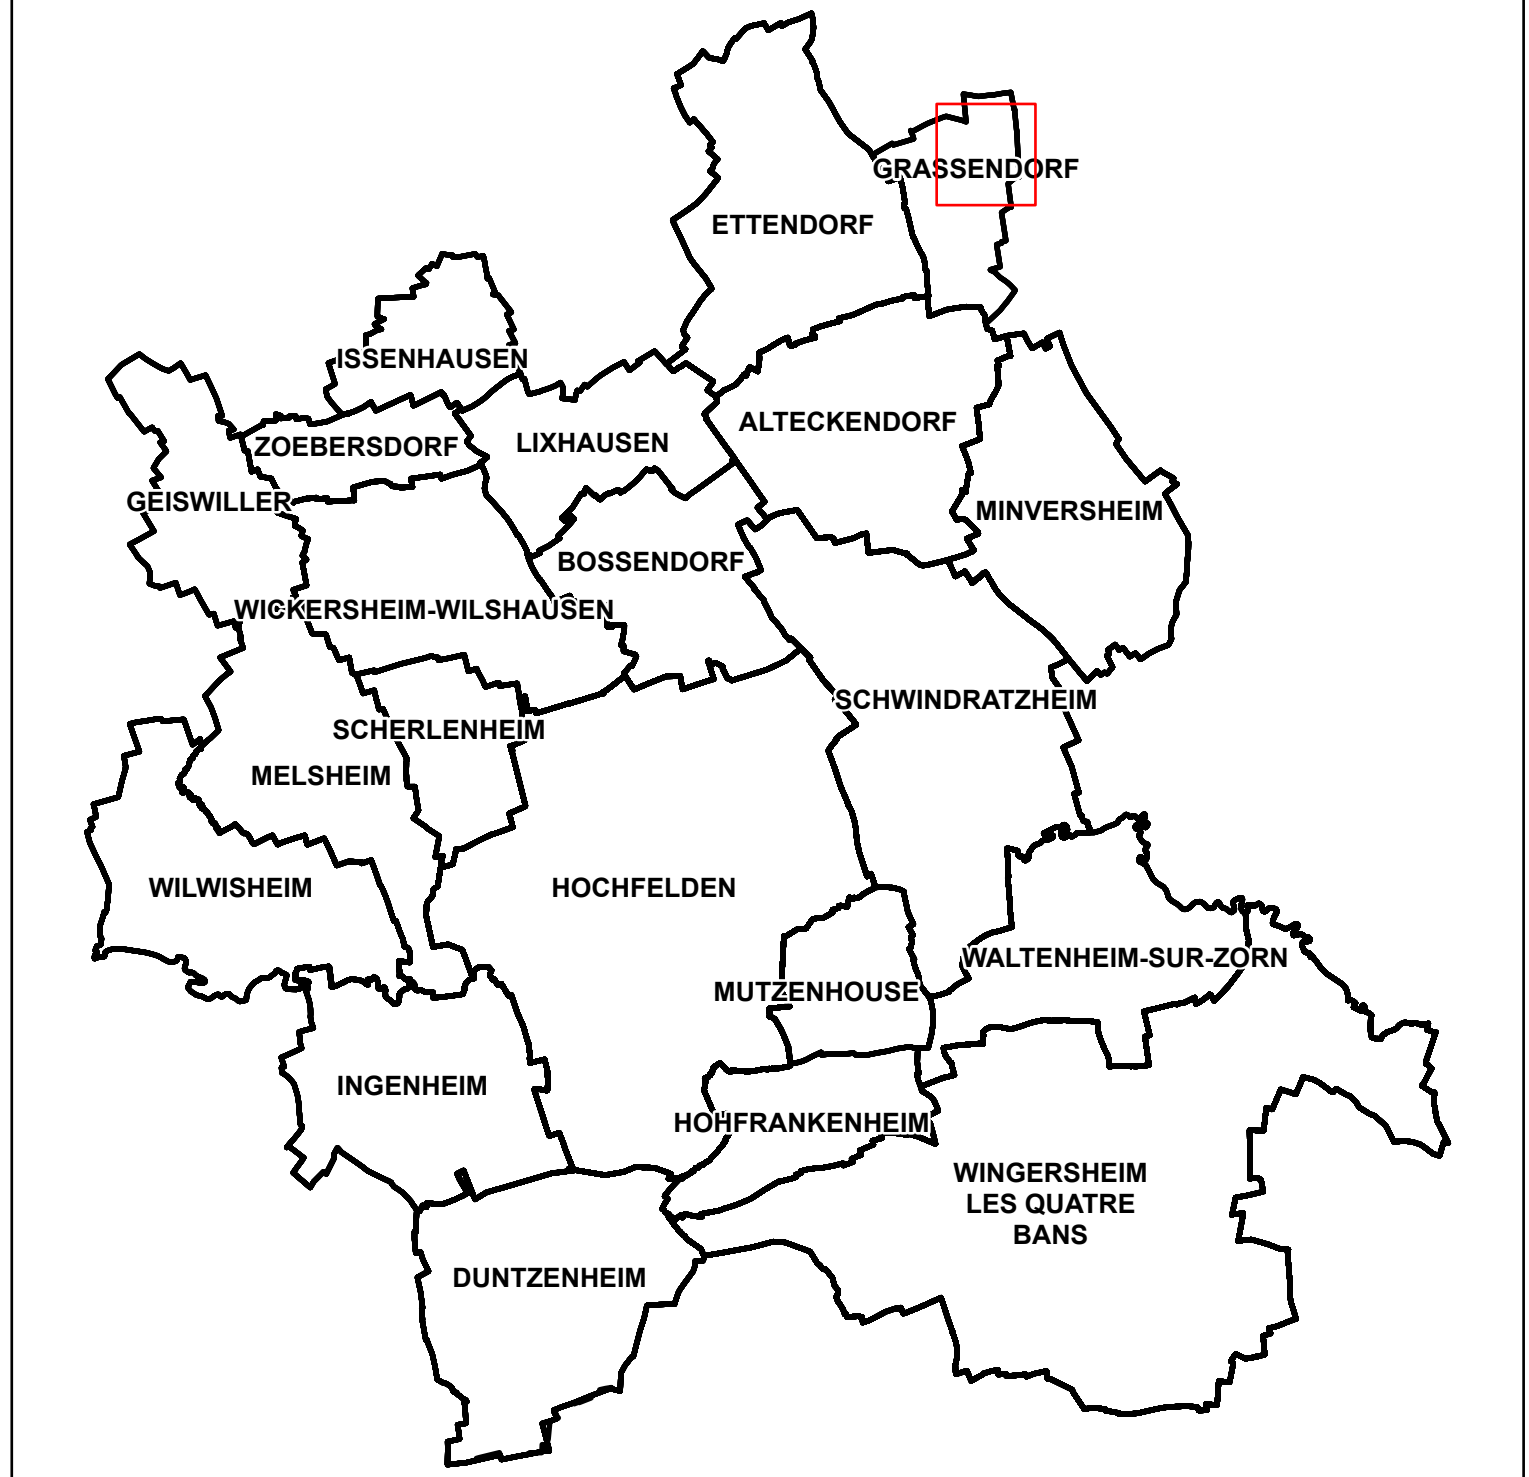
 emplacement réservé
 secteur comportant des Orientations d'Aménagement et de Programmation



maître d'ouvrage :
Communauté de Communes du Pays de la Zorn

Plan Local d'Urbanisme Intercommunal

REGLEMENT GRAPHIQUE Commune de Grassendorf

PLU ARRETE

Vu pour être annexé à la délibération du Conseil communautaire en date du 28 février 2019

A Hochfelden, le 01/03/2019
M. Bernard Freund, le Président.



LISTE DES EMPLACEMENTS RESERVES		
ER	Vocation	Bénéficiaire
GRA01	Aire de stationnement	Commune de Grassendorf
GRA02	Elargissement de voie	Commune de Grassendorf
GRA03	Création de voie (8m)	Commune de Grassendorf
GRA04	Elargissement de voie	Commune de Grassendorf
GRA05	Création d'un fossé (3m)	Commune de Grassendorf

conduite d'études :
OTE Ingénierie
Géomètre Expert ANDRES



1:2 000