


- risque de coulée d'eau boueuse
- emplacement réservé
- secteur comportant des Orientations d'Aménagement et de Programmation
- élément de continuité écologique et trame verte et bleue

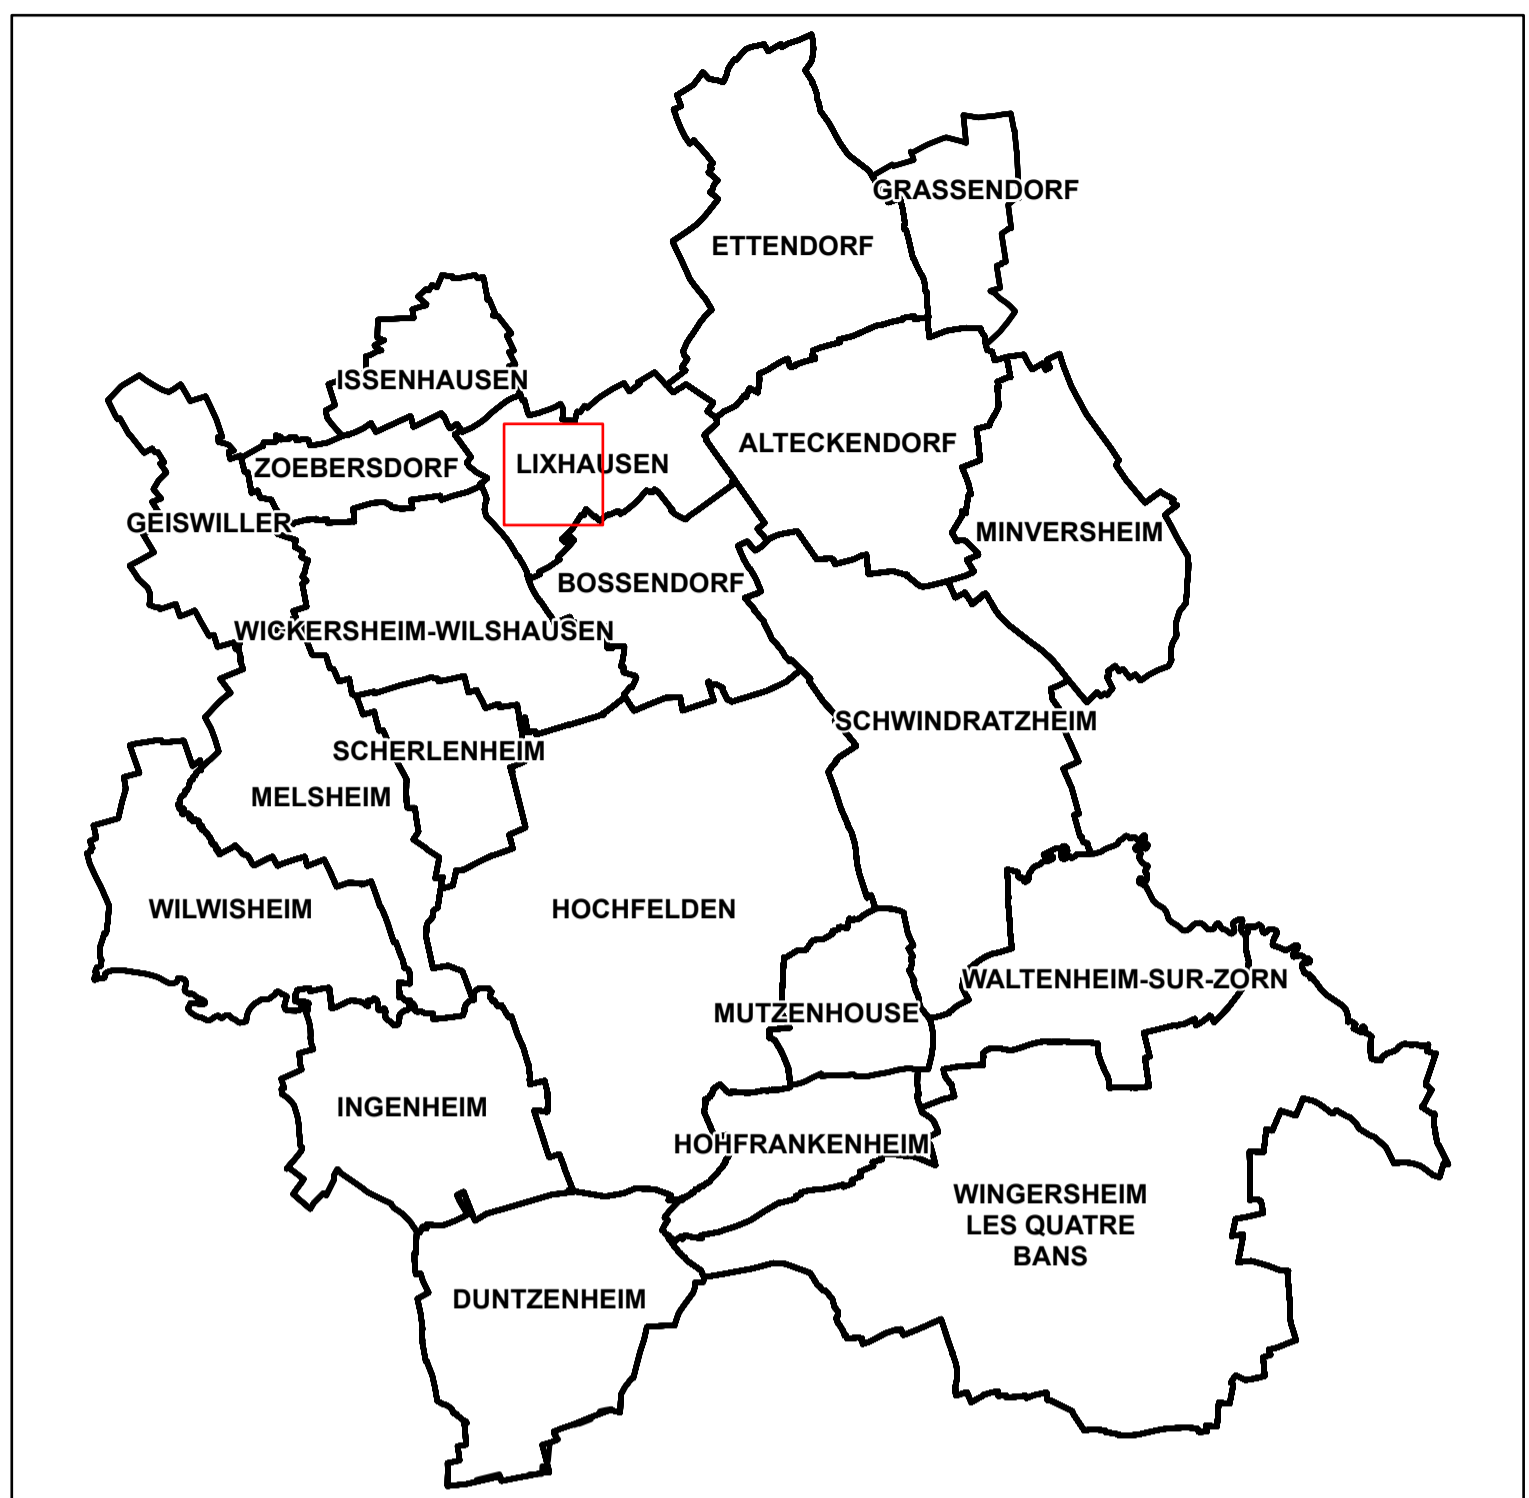

maître d'ouvrage :  
**Communauté de Communes du Pays de la Zorn**

# Plan Local d'Urbanisme Intercommunal

## REGLEMENT GRAPHIQUE Commune de Lixhausen

PLU ARRETE

Vu pour être annexé à la délibération du Conseil communautaire en date du 28 février 2019

A Hochfelden, le 01/03/2019  
 M. Bernard Freund, le Président.



conduite d'études :  
**OTE Ingénierie**  
**Géomètre Expert ANDRES**

**LISTE DES EMPLACEMENTS RESERVES**

ER	Vocation	Bénéficiaire
LIX01	Elargissement de voirie	Commune de Lixhausen
LIX02	Elargissement de la rue (1.40m)	Commune de Lixhausen
LIX03	Agrandissement du terrain de sport	Commune de Lixhausen
LIX04	Agrandissement du terrain de sport	Commune de Lixhausen
LIX05	Elargissement de voie	Commune de Lixhausen
LIX06	Aménagement d'une aire de stationnement	Commune de Lixhausen
LIX07	Création d'une bande verte le long des parcelles bâties (5m)	Commune de Lixhausen
LIX08	Ouvrage de ralentissement des coulées d'eau boueuse	SDEA
LIX09	Ouvrage de ralentissement des coulées d'eau boueuse	SDEA
LIX10	Ouvrage de ralentissement des coulées d'eau boueuse	SDEA
LIX11	Ouvrage de ralentissement des coulées d'eau boueuse	SDEA