


- ligne de crête
- ▨ risque de coulée d'eau boueuse
- ▨ emplacement réservé
- ▨ secteur comportant des Orientations d'Aménagement et de Programmation
- ▨ élément de continuité écologique et trame verte et bleue

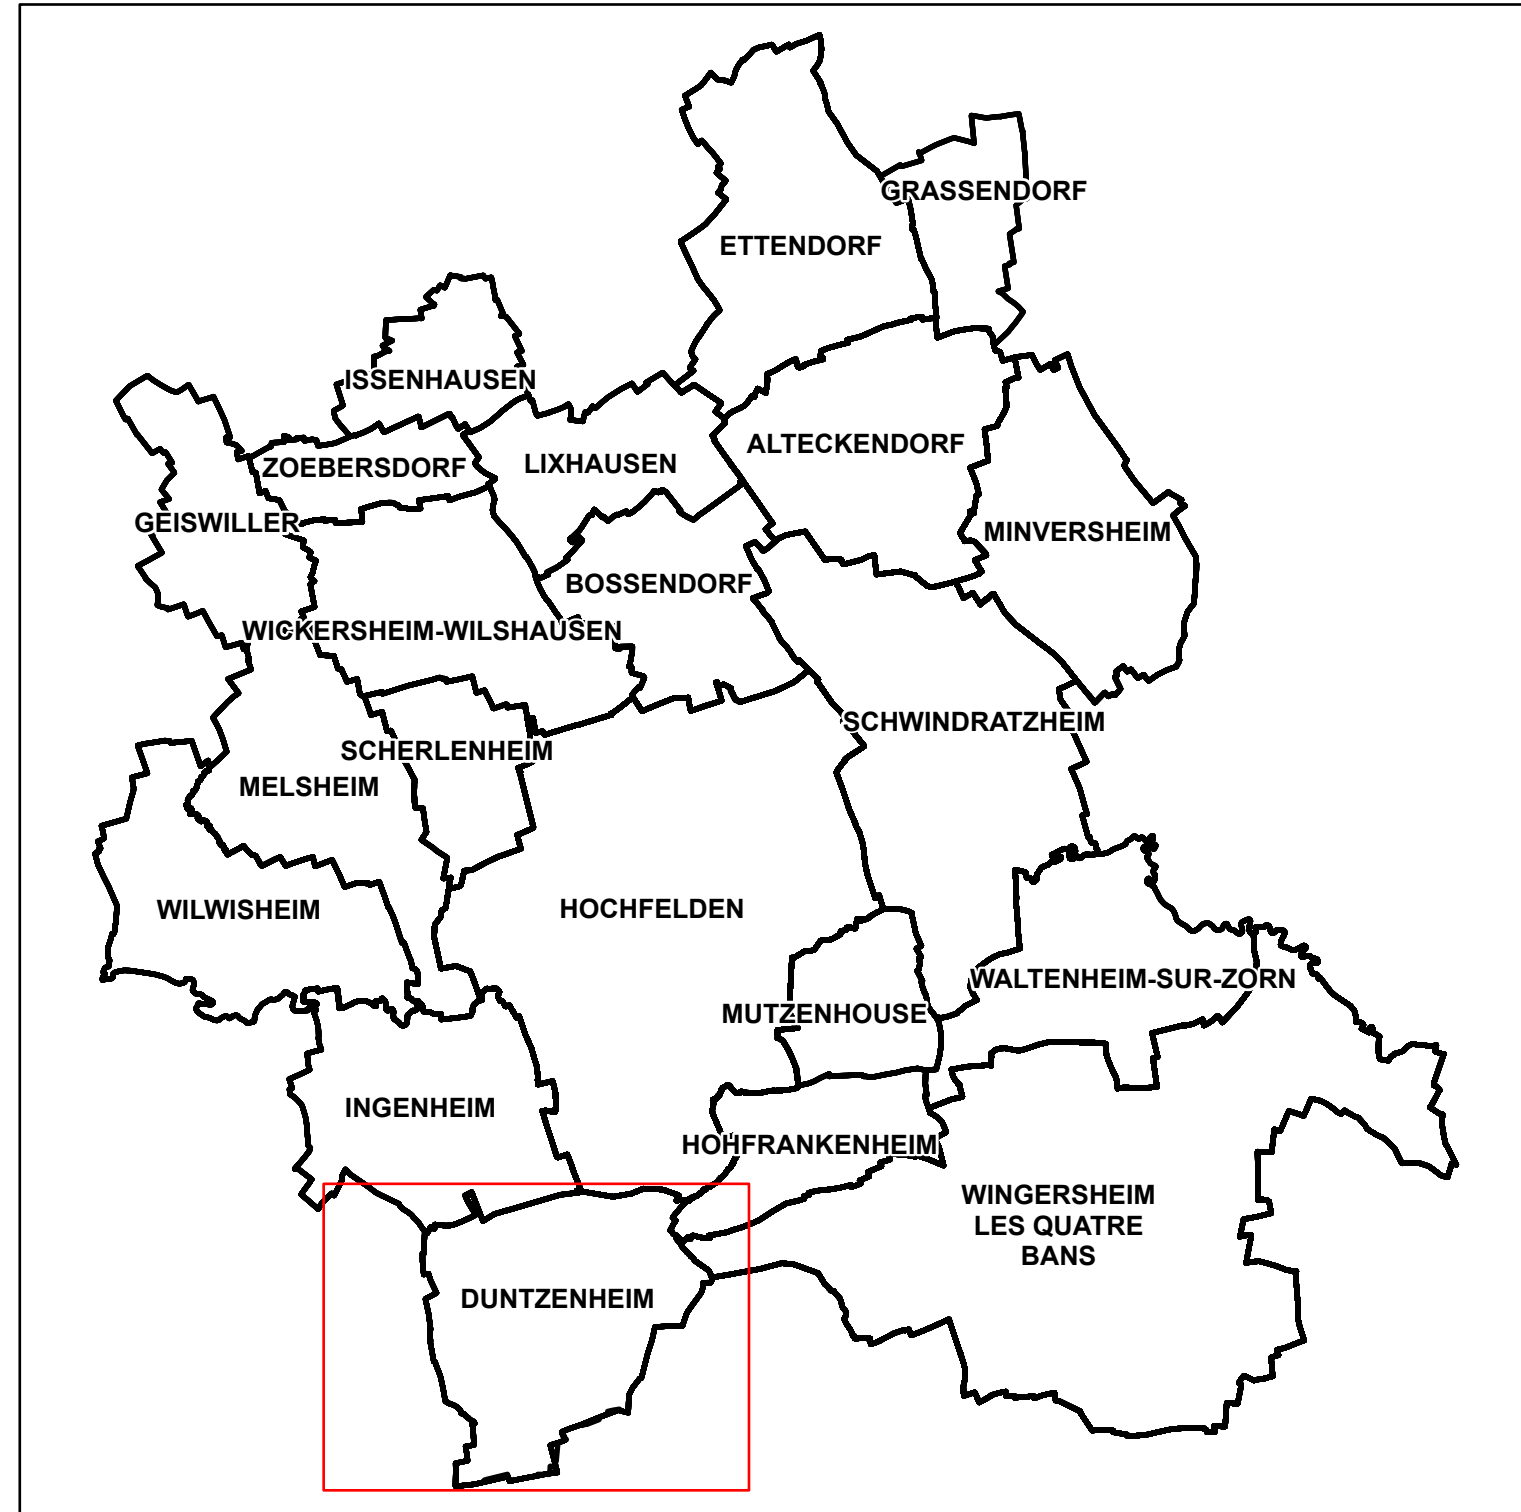

maître d'ouvrage :
Communauté de Communes du Pays de la Zorn

Plan Local d'Urbanisme Intercommunal

REGLEMENT GRAPHIQUE Commune de Duntzenheim

PLU ARRETE

Vu pour être annexé à la délibération du Conseil communautaire en date du 28 février 2019

A Hochfelden, le
 M. Bernard Freund, le Président.

