


- chemin hydraulique
- Zones d'accumulation**
- zone d'accumulation : hauteur très élevée et fréquence élevée
- zone d'accumulation : hauteur élevée et fréquence élevée
- zone d'accumulation : hauteur moyenne
- zone de transit ou d'accumulation : hauteur faible

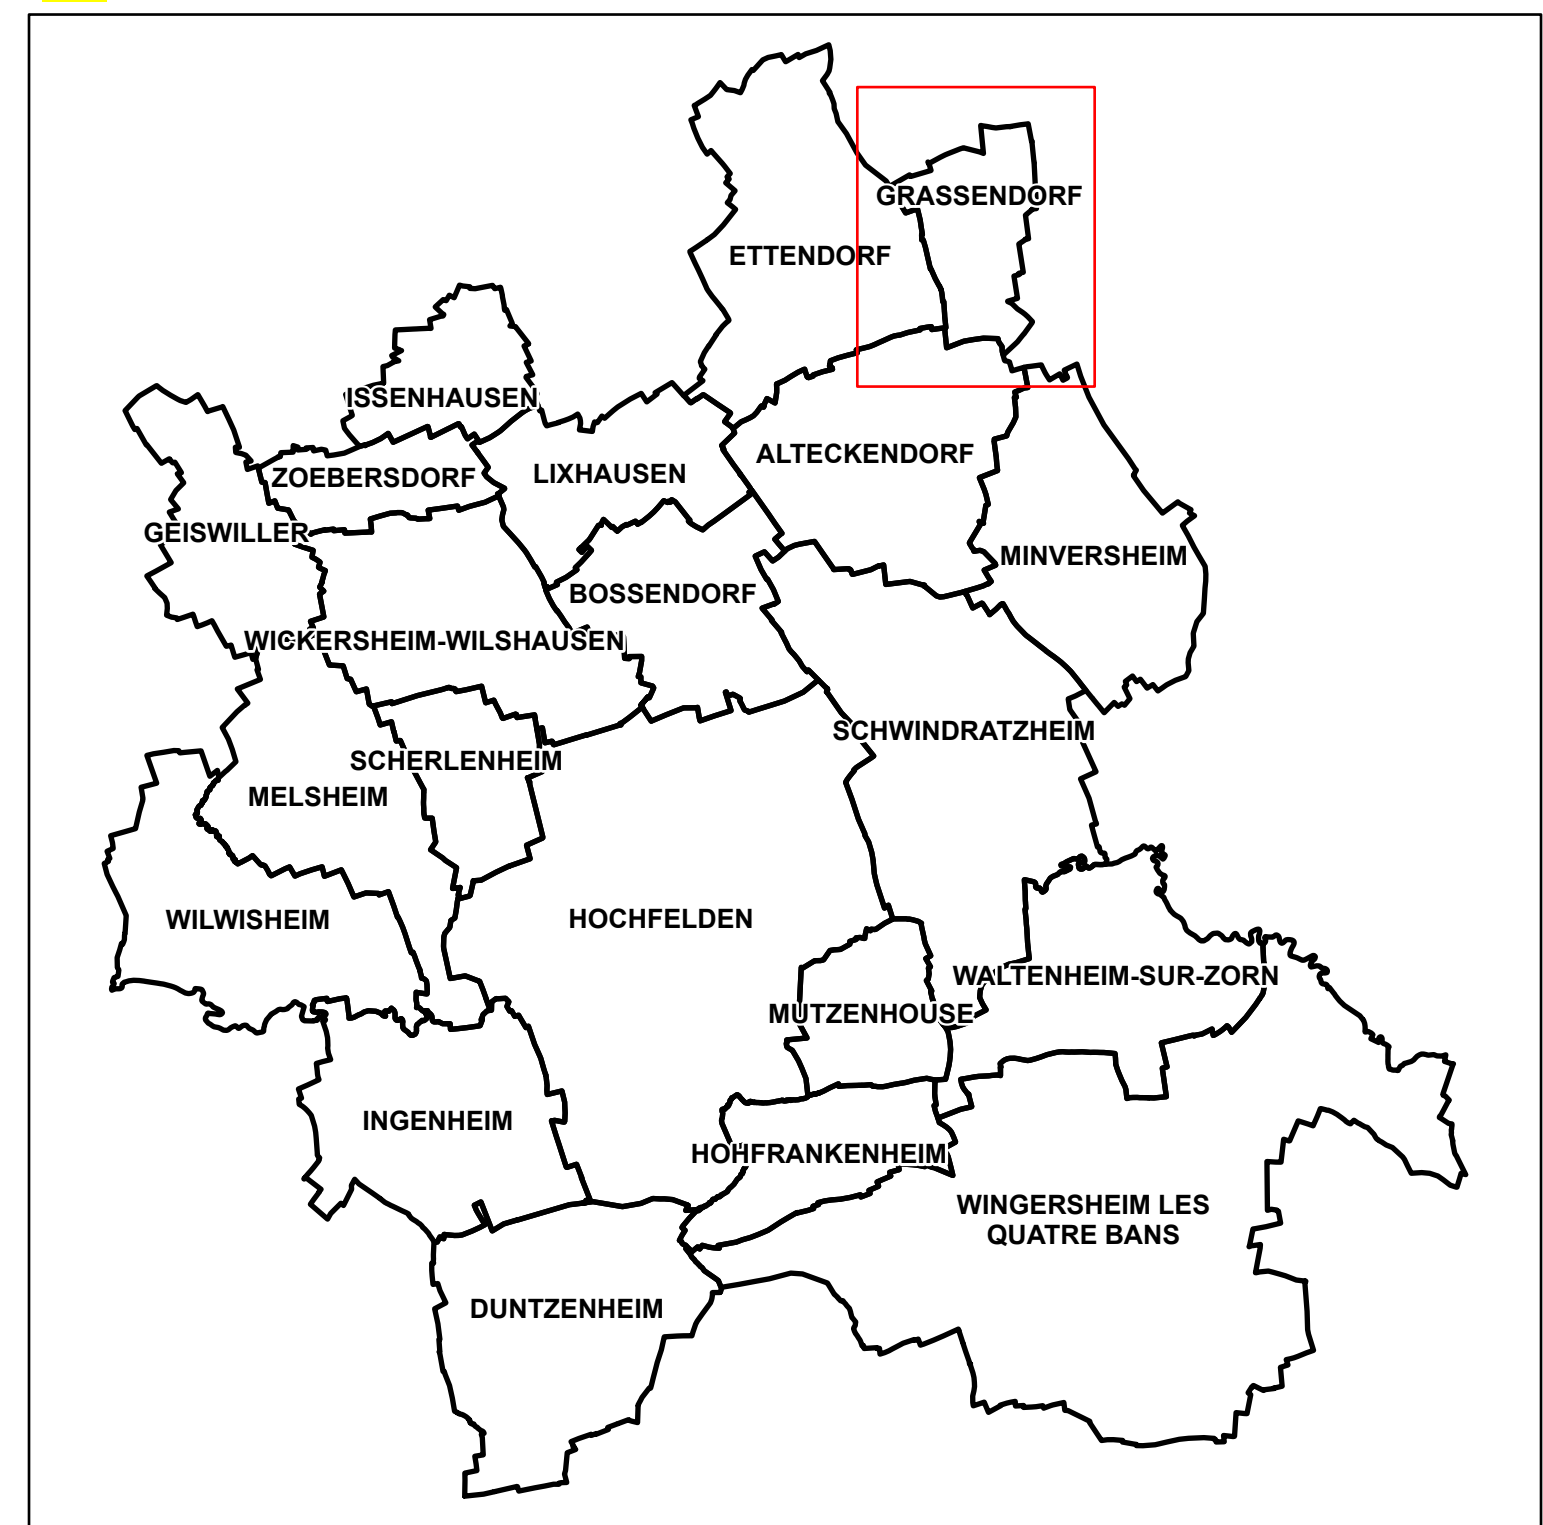

maître d'ouvrage :
Communauté de Communes du Pays de la Zorn

Plan Local d'Urbanisme Intercommunal

REGLEMENT GRAPHIQUE Commune de Grassendorf

PLU ARRETE

Vu pour être annexé à la délibération du Conseil communautaire en date du 28 février 2019

A Hochfelden, le 01/03/2019
 M. Bernard Freund, le Président.



conduite d'études :
OTE Ingénierie
Géomètre Expert ANDRES



1:5 000