


- I3 - Canalisations de gaz
 - zone de passage
- I3BIS - Maîtrise de l'urbanisation autour des canalisations de transport de matières dangereuses
 - SUP 1
- PM1 - Plans de prévention des risques naturels ou miniers
 - Zone orange
- PM2 - Installations classées
 - emprise actuelle
 - extension projetée
 - zone de protection
- PT2 - Télécommunications - protection contre les obstacles
 - zone secondaire de dégagement, zone spéciale de dégagement, secteur de dégagement
- PT3 - Réseaux de communications téléphoniques et télégraphiques
 - zone d'exploitation
- T1 - Voies ferrées
 - zone de protection

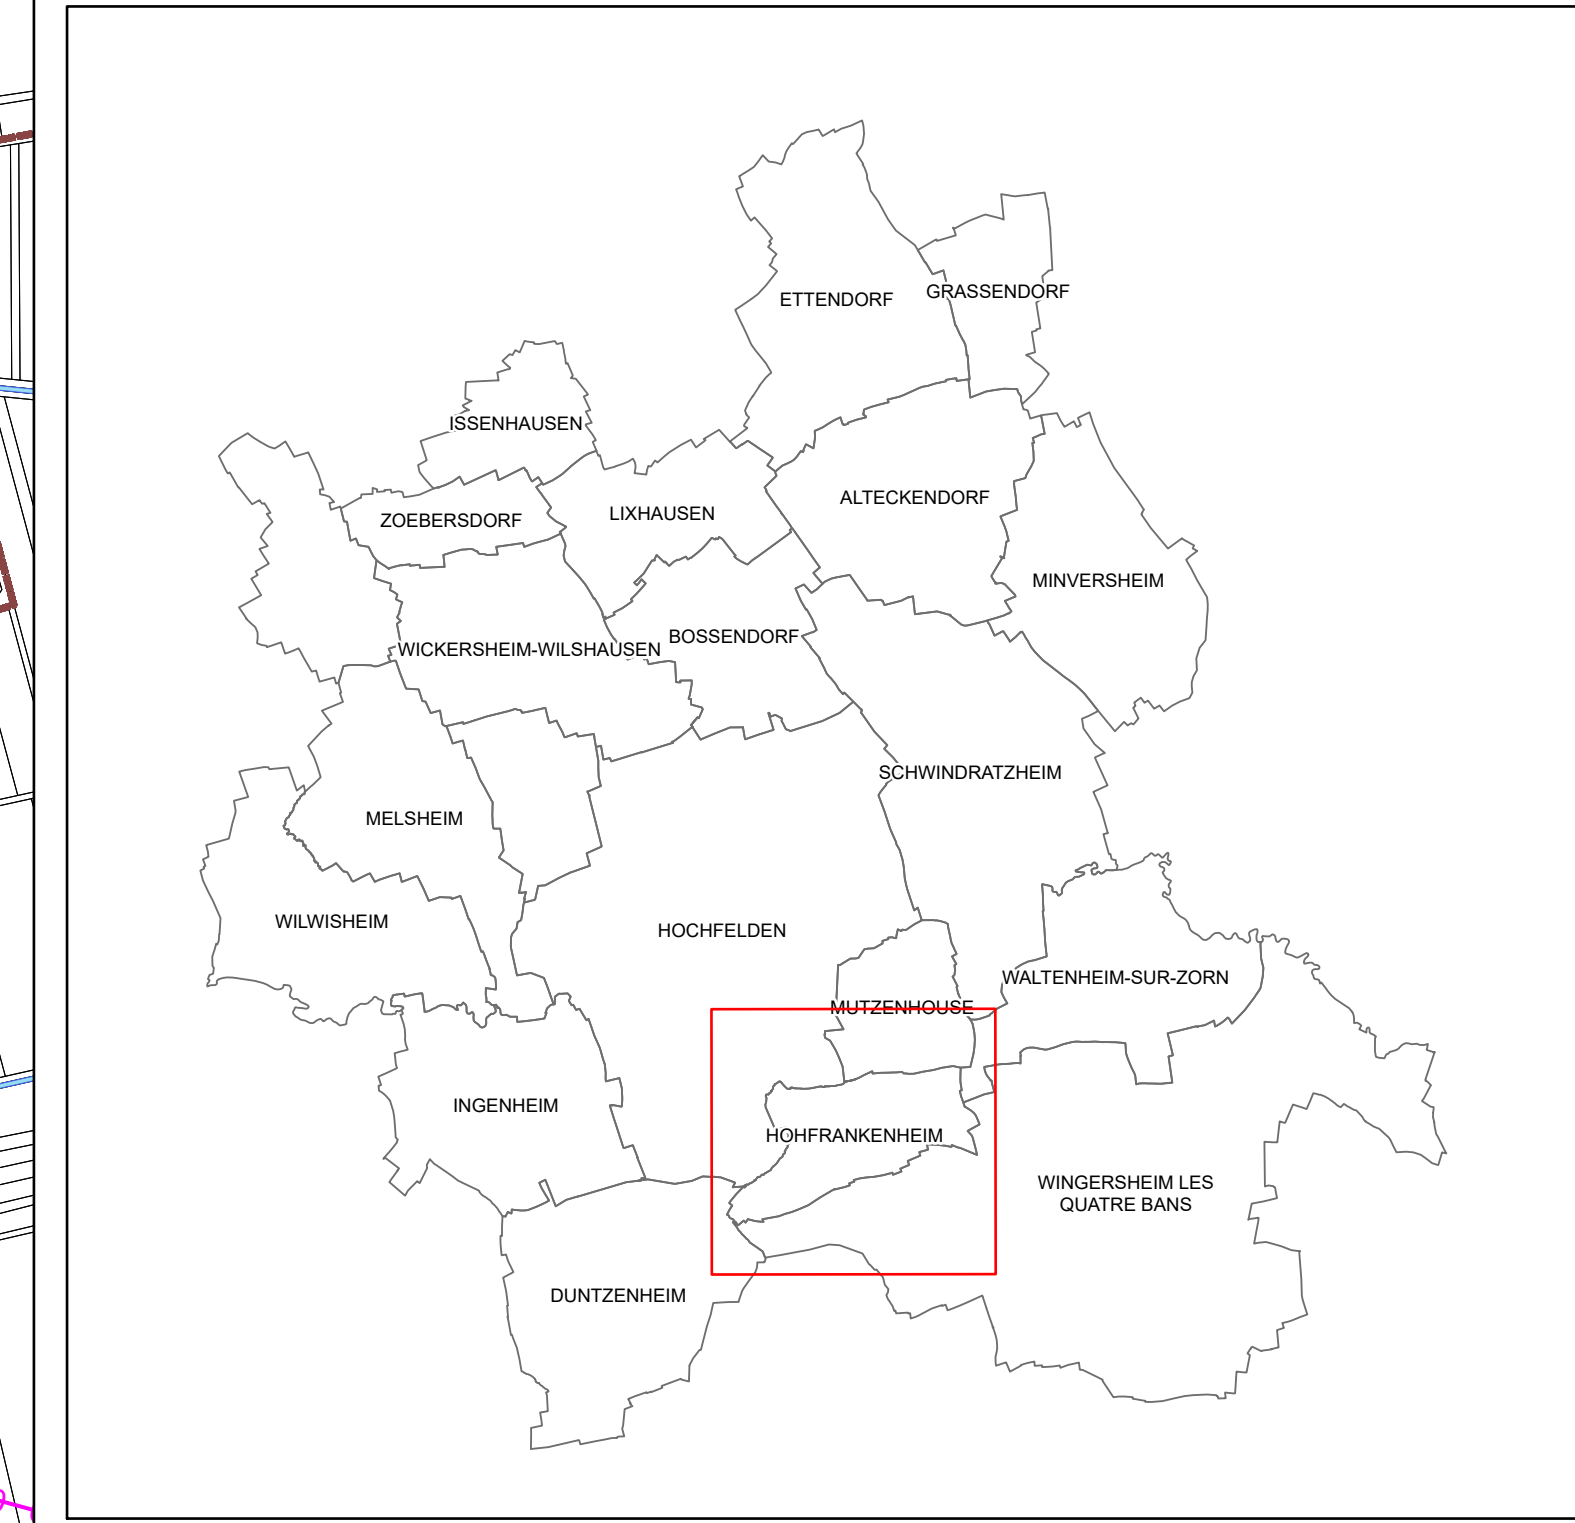

maître d'ouvrage :
Communauté de Communes du Pays de la Zorn

Plan Local d'Urbanisme Intercommunal

SERVITUDES D'UTILITE PUBLIQUE
 Commune de Hohfrankenheim

PLU APPROUVE

Vu pour être annexé à la délibération du Conseil communautaire en date du 19 décembre 2019

A Hochfelden, le 20 DEC. 2019
 M. Bernard Freund, le Président.