

**STATION D'EPURATION**  
 EQ / HAB. : 5000  
 VOLUME : 1120 m<sup>3</sup> / j  
 Mise en Service : 1985  
 Exutoire : Le Rohrbach



SYNDICAT DES EAUX ET DE L'ASSAINISSEMENT  
 ALSACE - MOSELLE  
 (ARRÊTÉ MINISTÉRIEL DU 26-12-1958 MODIFIÉ)  
 Espace Européen de l'Entreprise - Schiltigheim - CS 10 020 - 67 013 STRASBOURG CEDEX

# SIVOM DE LA VALLÉE DU ROHRBACH

## Réseau d'Assainissement Intercommunal


### PLAN GÉNÉRAL

Création du plan : 30-04-2004  
 Mise à jour : 18-04-2017  
 Dessiné par : P. KLING  
 Validé par : M. GAMBIN

Echelle : 1/20 000

**Légende:**

- Station d'épuration
- Station de relèvement ou de roulement
- Déversoir d'orage
- Bassin d'orage
- ▶ Régulateur de débit
- Séparateur d'hydrocarbures
- Regard de mise en charge
- Chambre à vannes
- Réseau d'assainissement communal gravitaire
- Réseau d'assainissement communal sous pression
- Réseau d'assainissement intercommunal gravitaire
- Réseau d'assainissement intercommunal sous pression
- 5 Numérotation des Stations de collecte
- 7 Numérotation des Stations de transport
- 2 Numérotation des Ouvrages Sensibles
- ⚠ Numérotation des Vannes pour hautes eaux

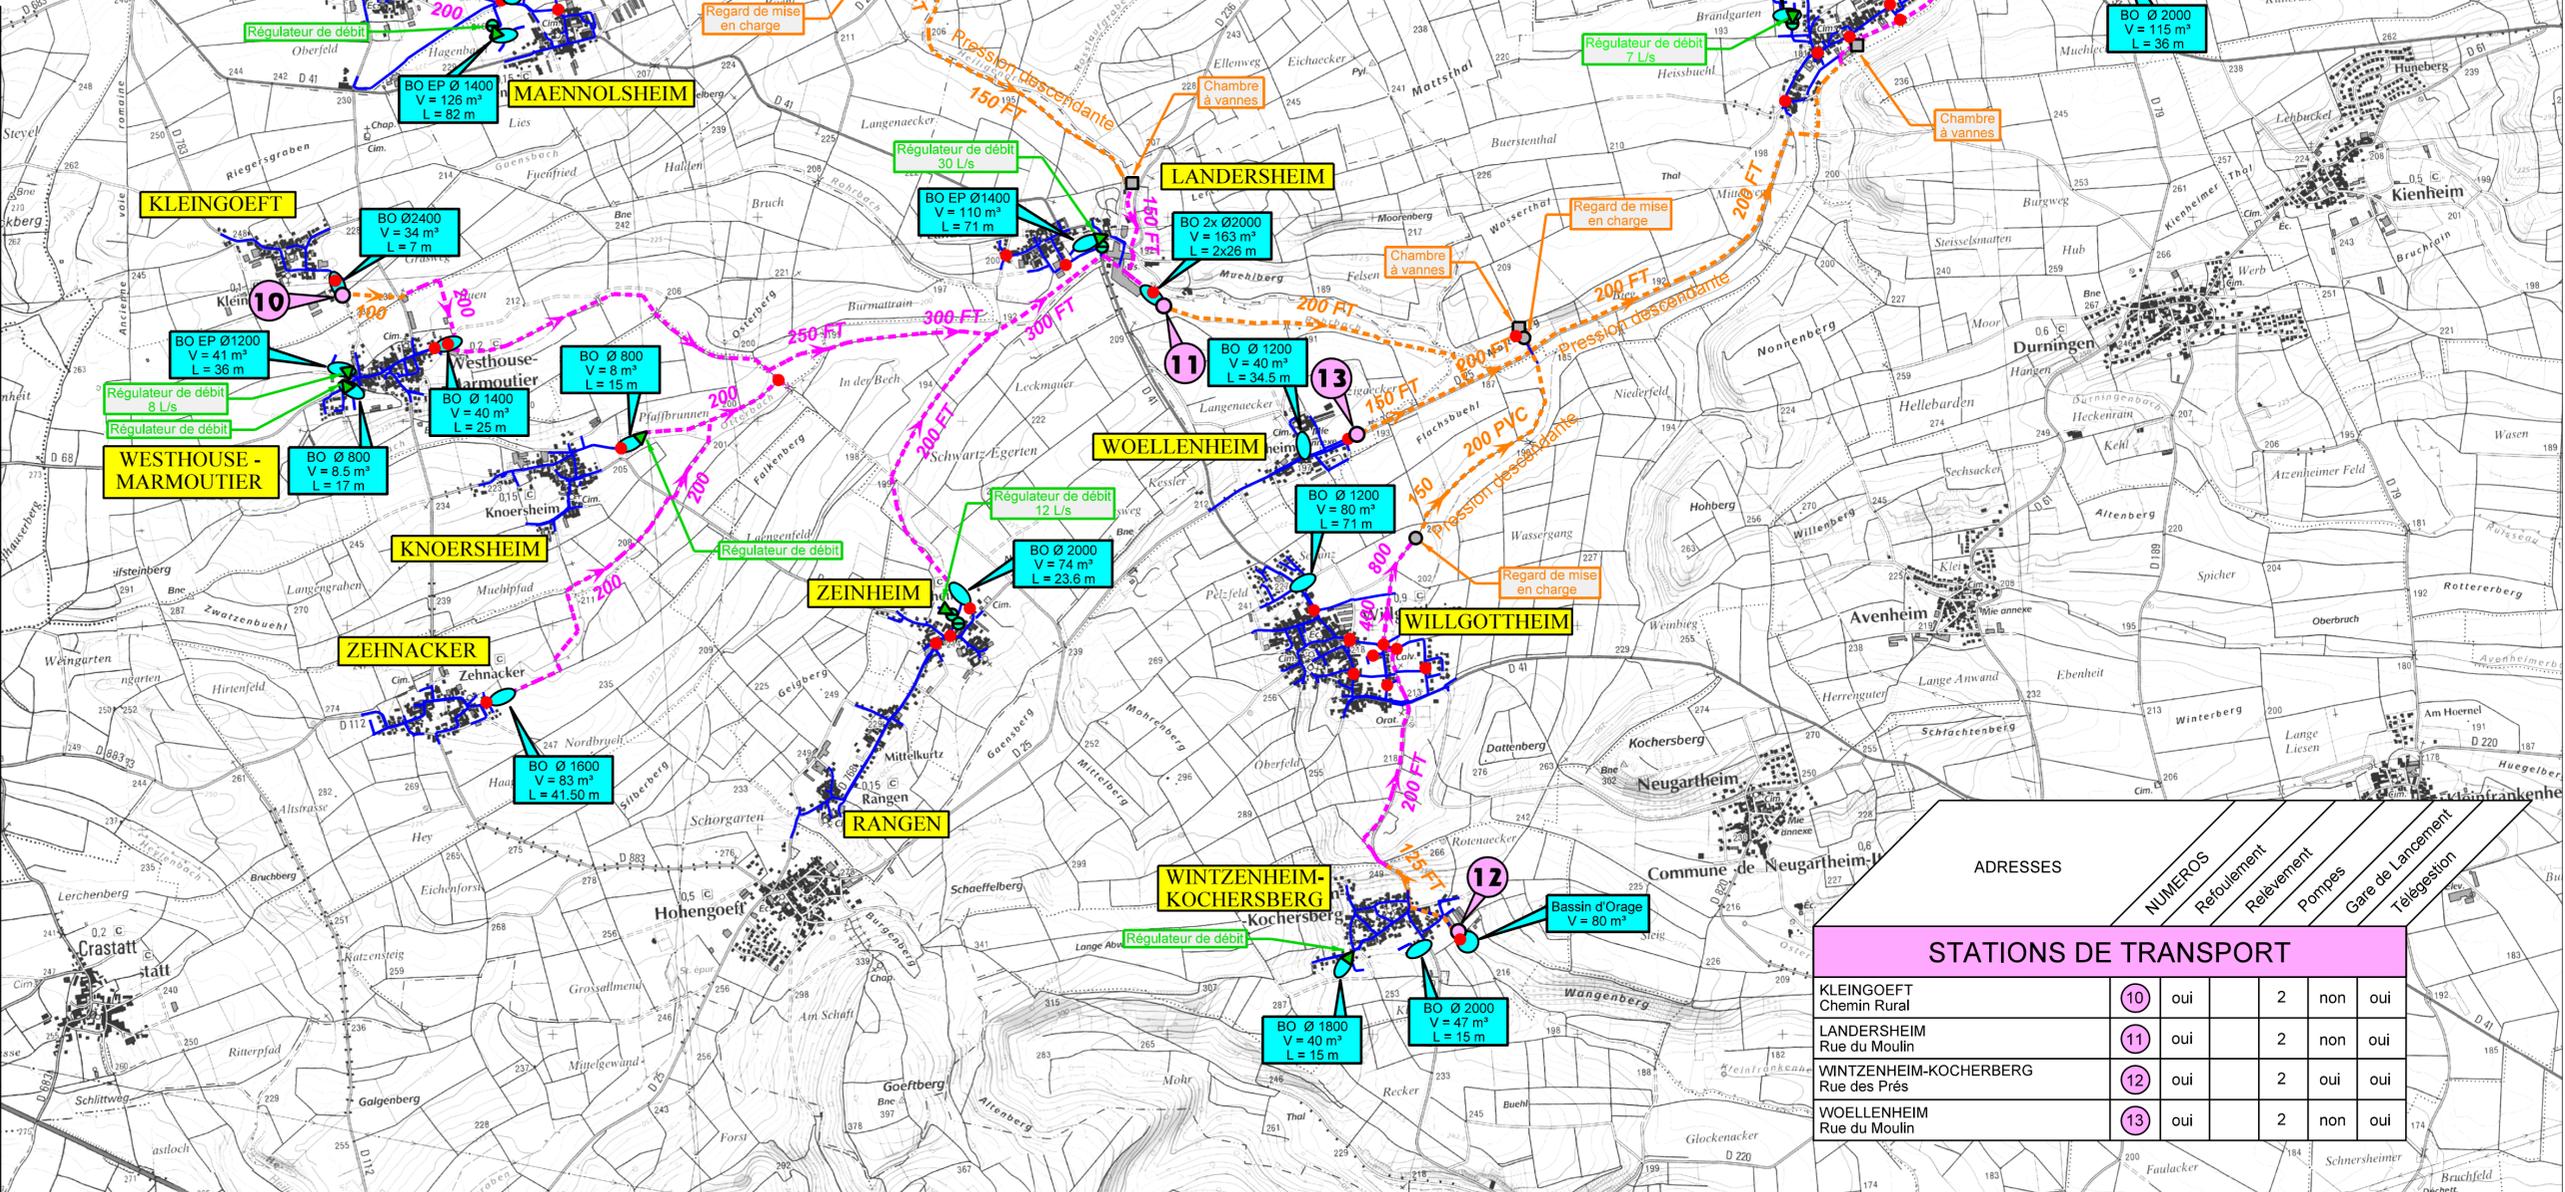

ADRESSES	STATIONS DE TRANSPORT			
	NUMEROS	Relèvement	Pompes	Gare de Lancement
KLEINGOEF Chemin Rural	10	oui	2	non
LANDERSHEIM Rue du Moulin	11	oui	2	non
WINTZENHEIM-KOCHERSBERG Rue des Prés	12	oui	2	oui
WOELLENHEIM Rue du Moulin	13	oui	2	non