


- arbre à protéger pour des motifs d'ordre culturel, historique, architectural ou écologique, au titre de l'article L151-23 du Code de l'urbanisme
- ligne de crête
- élément de paysage à protéger pour des motifs d'ordre culturel, historique, architectural ou écologique, au titre de l'article L151-23 du Code de l'urbanisme
- risque de coulée d'eau boueuse
- emplacement réservé
- secteur comportant des Orientations d'Aménagement et de Programmation
- élément de continuité écologique et trame verte et bleue

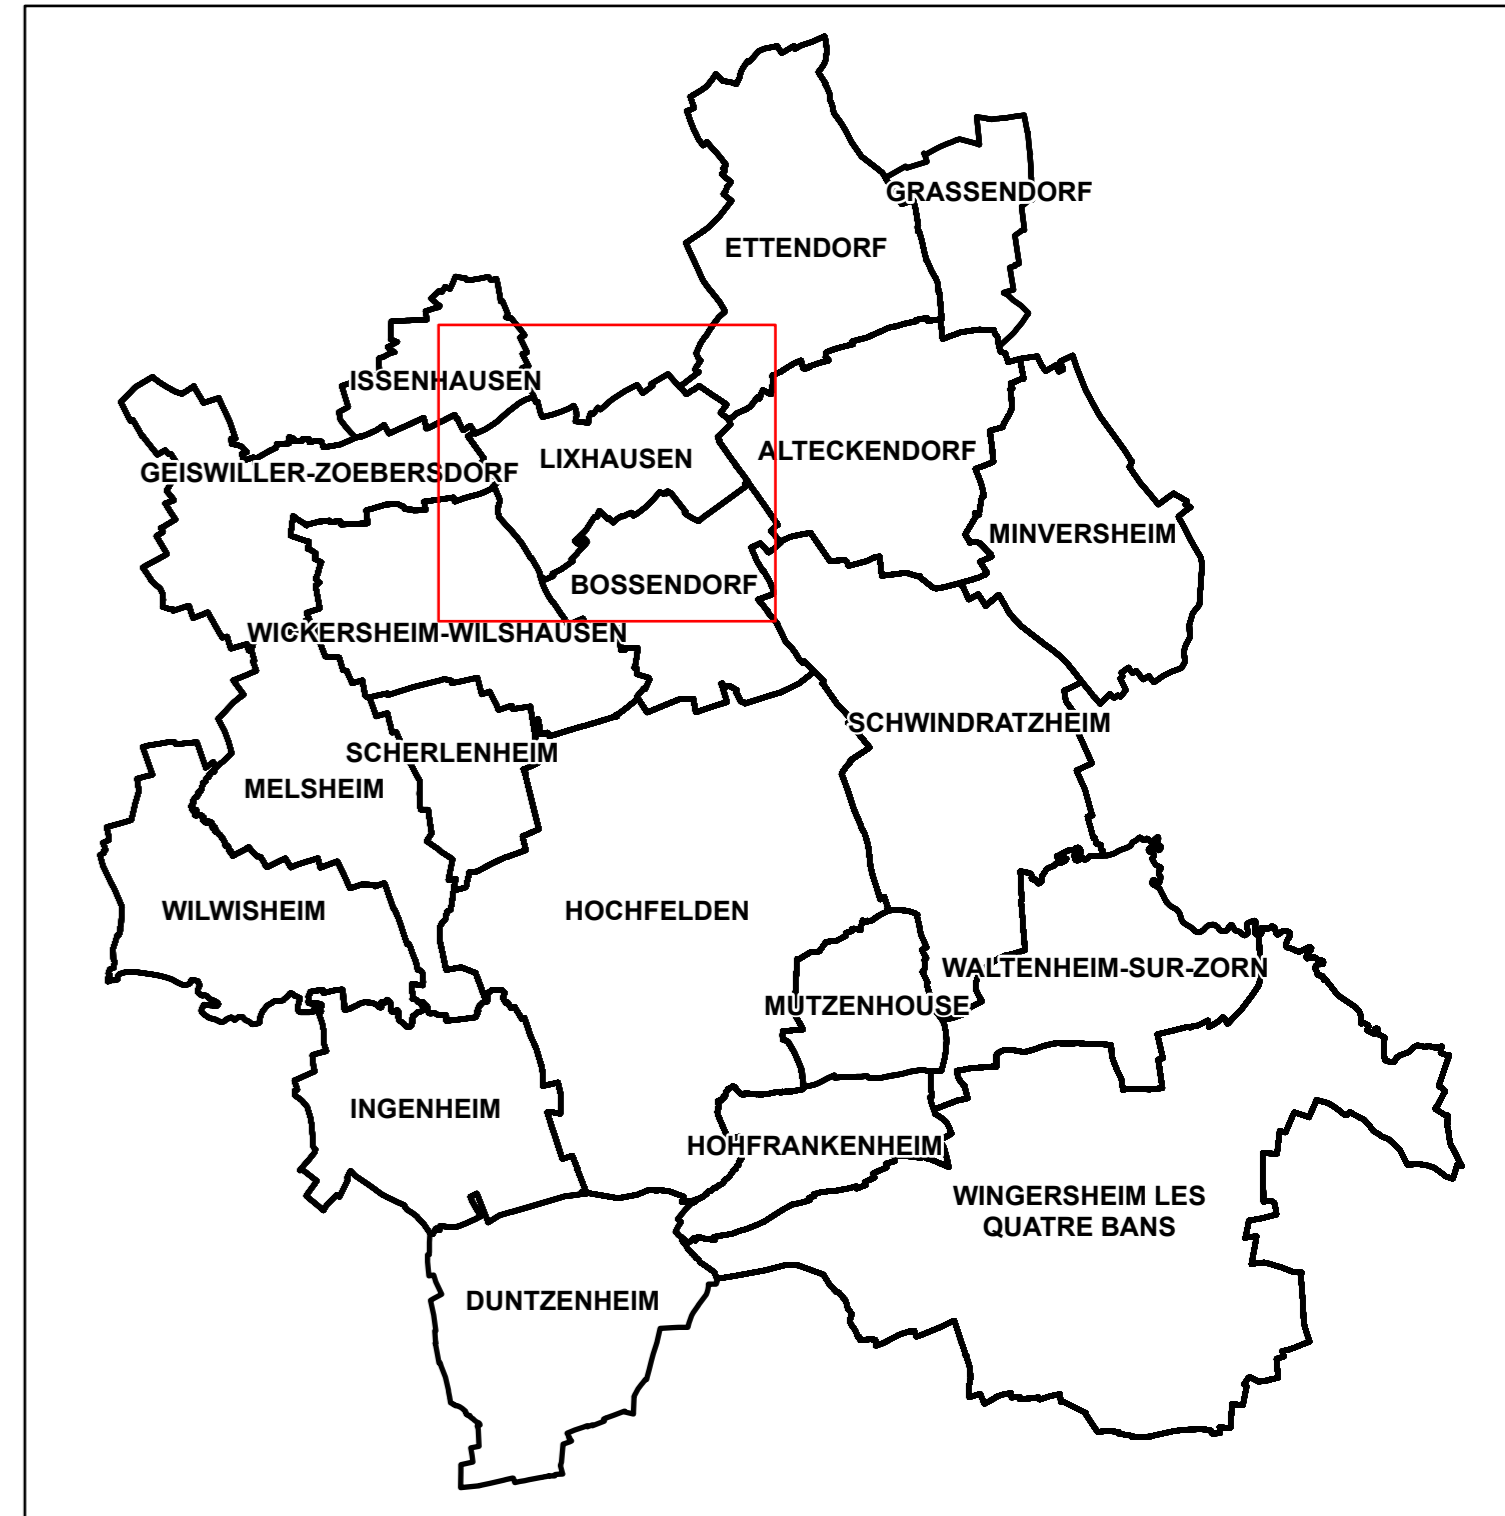

maître d'ouvrage :
Communauté de Communes du Pays de la Zorn

Plan Local d'Urbanisme Intercommunal

REGLEMENT GRAPHIQUE Commune de Lixhausen

PLU APPROUVE

Vu pour être annexé à la délibération du Conseil communautaire en date du 19 décembre 2019

A Hochfelden, le 20 DEC. 2019
M. Bernard Freund, le Président.



conduite d'études :
OTE Ingénierie
Géomètre Expert ANDRES



1:5 000

LISTE DES EMPLACEMENTS RESERVES

| ER | Vocation | Bénéficiaire |
|-------|---|----------------------|
| LIX01 | Elargissement de voirie | Commune de Lixhausen |
| LIX02 | Elargissement de la rue (1.40m) | Commune de Lixhausen |
| LIX03 | Agrandissement du terrain de sport | Commune de Lixhausen |
| LIX04 | Agrandissement du terrain de sport | Commune de Lixhausen |
| LIX05 | Elargissement de voirie | Commune de Lixhausen |
| LIX06 | Aménagement d'une aire de stationnement | Commune de Lixhausen |
| LIX07 | Création d'une bande verte le long de parcelles bâties (5m) | Commune de Lixhausen |
| LIX08 | Ouvrage de ralentissement des coulées d'eau boueuse | SDEA |
| LIX09 | Ouvrage de ralentissement des coulées d'eau boueuse | SDEA |
| LIX10 | Ouvrage de ralentissement des coulées d'eau boueuse | SDEA |
| LIX11 | Ouvrage de ralentissement des coulées d'eau boueuse | SDEA |
| LIX12 | Réseau eaux usées | SICTEU |