


LISTE DES EMPLACEMENTS RESERVES

ER	Vocation	Bénéficiaire
MIN01	Elargissement de voie (rue du Stade, 6,5 m)	Commune de Minversheim
MIN02	Elargissement de voie	Commune de Minversheim
MIN03	Elargissement de voie (rue des Vignes, 6,5 m)	Commune de Minversheim
MIN04	Elargissement de voie (rue Roth, 6,5 m)	Commune de Minversheim
MIN05	Elargissement de chemin d'exploitation (5,5 m)	Commune de Minversheim
MIN06	Création de chemin piéton (2 m)	Commune de Minversheim
MIN07	Elargissement de chemin d'exploitation (6,5 m)	Commune de Minversheim
MIN08	Elargissement de voie (5,5 m)	Commune de Minversheim
MIN09	Implantation d'un équipement	Commune de Minversheim
MIN10	Implantation d'un équipement	Commune de Minversheim
MIN11	Ouvrage de ralentissement des coulées d'eau boueuse	SDEA

KREUZ

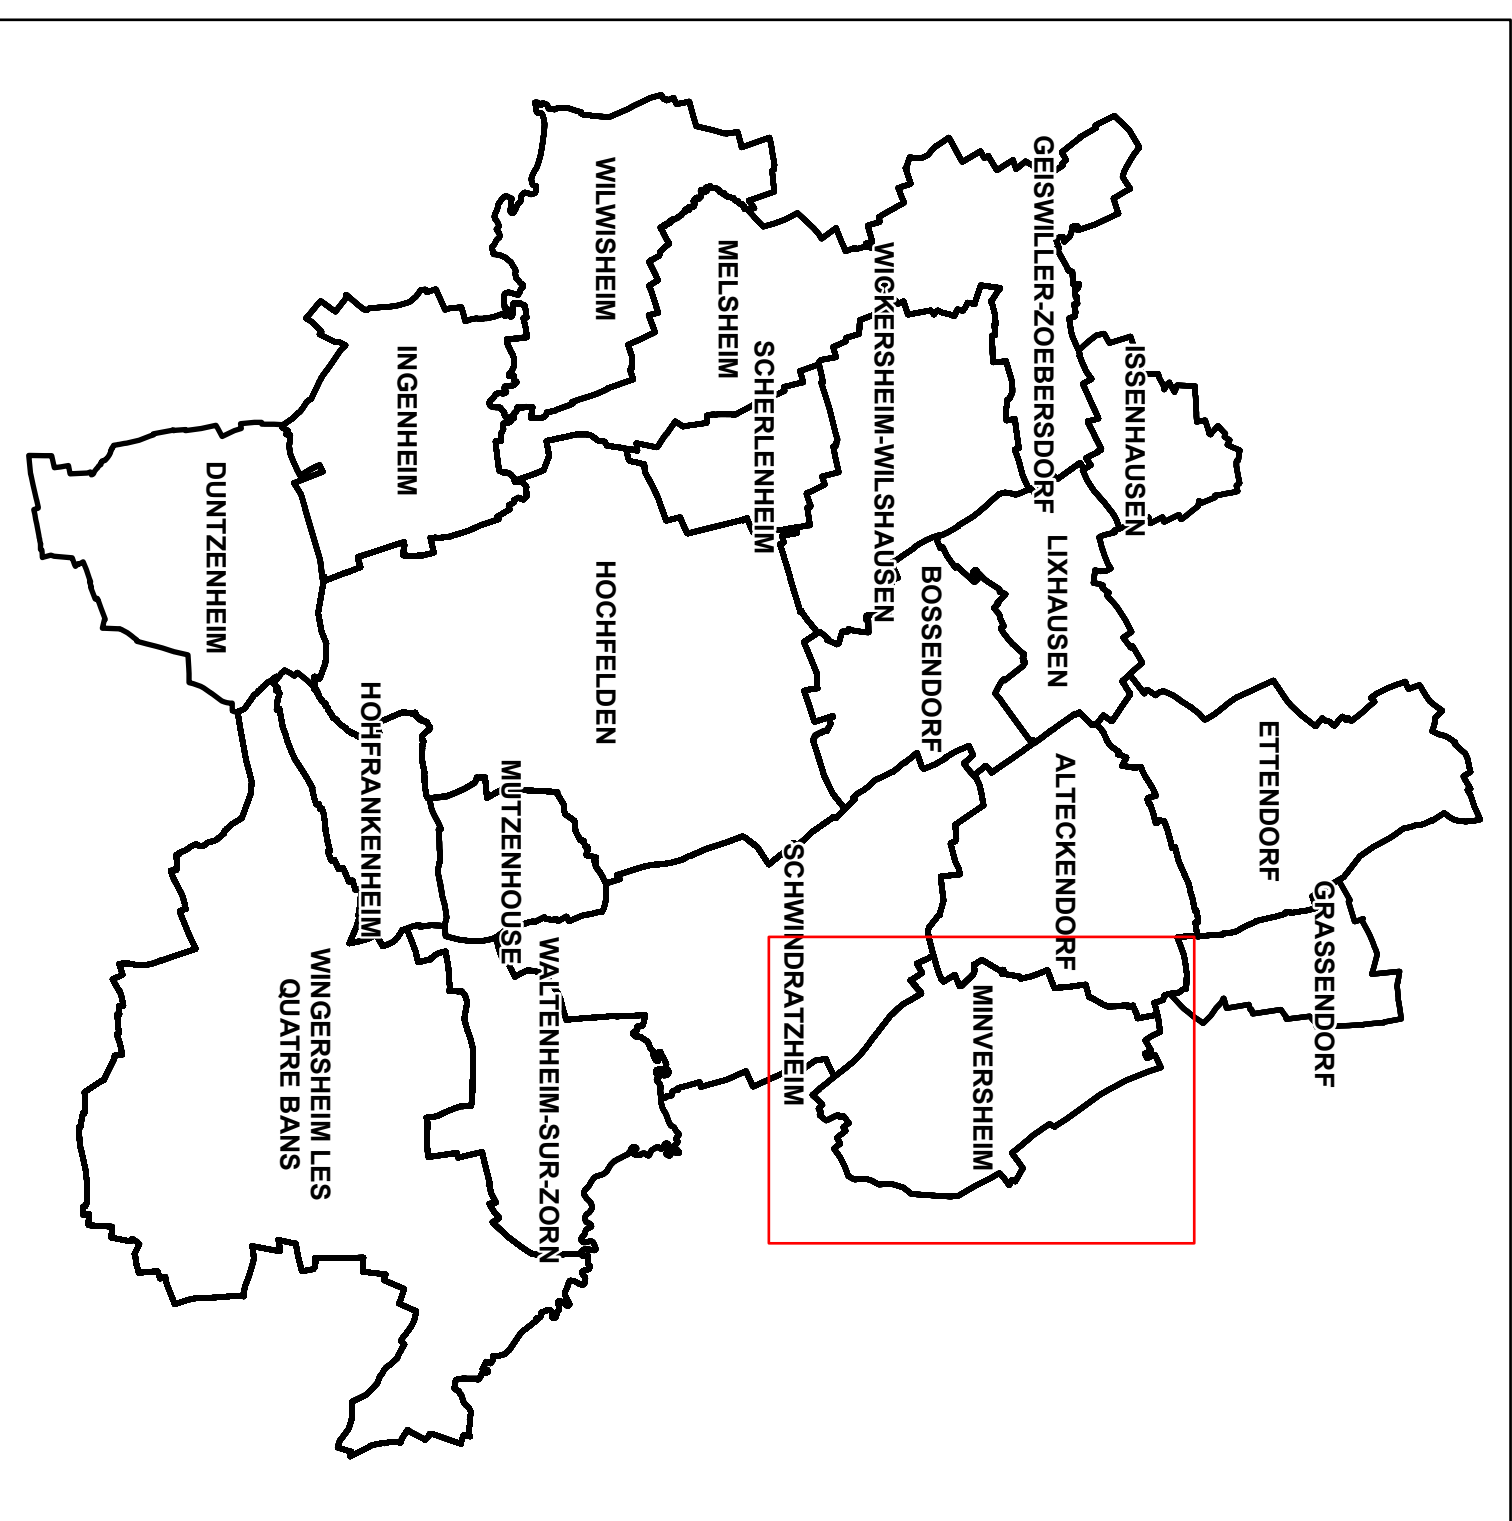

— ligne de crête
 — risque de coulée d'eau boueuse
 ■ emplacement réservé
 ■ secteur comportant des Orientations d'Aménagement et de Programmation
 ■ élément de continuité écologique et trame verte et bleue

maître d'ouvrage :
Communauté de Communes du Pays de la Zorn

Plan Local d'Urbanisme Intercommunal
REGLEMENT GRAPHIQUE
 Commune de Minversheim

PLU APPROUVE

Vu pour être annexé à la délibération du Conseil communautaire en date du 19 décembre 2019

A Hochfelden, le 20 Dec. 2019
 M. Bernard Freund, le Président.



conduite d'études :
 OTE Ingénierie
 Géomètre Expert ANDRES