

- bâtiment en zone naturelle ou agricole susceptible de changer de destination
- arbre à protéger pour des motifs d'ordre culturel, historique, architectural ou écologique, au titre de l'article L151-23 du Code de l'urbanisme

— ligne de crête


 PPRI de la Zorn

 risque de coulée d'eau boueuse

 risque lié aux cavités souterraines

 emplacement réservé

 secteur comportant des Orientations d'Aménagement et de Programmation

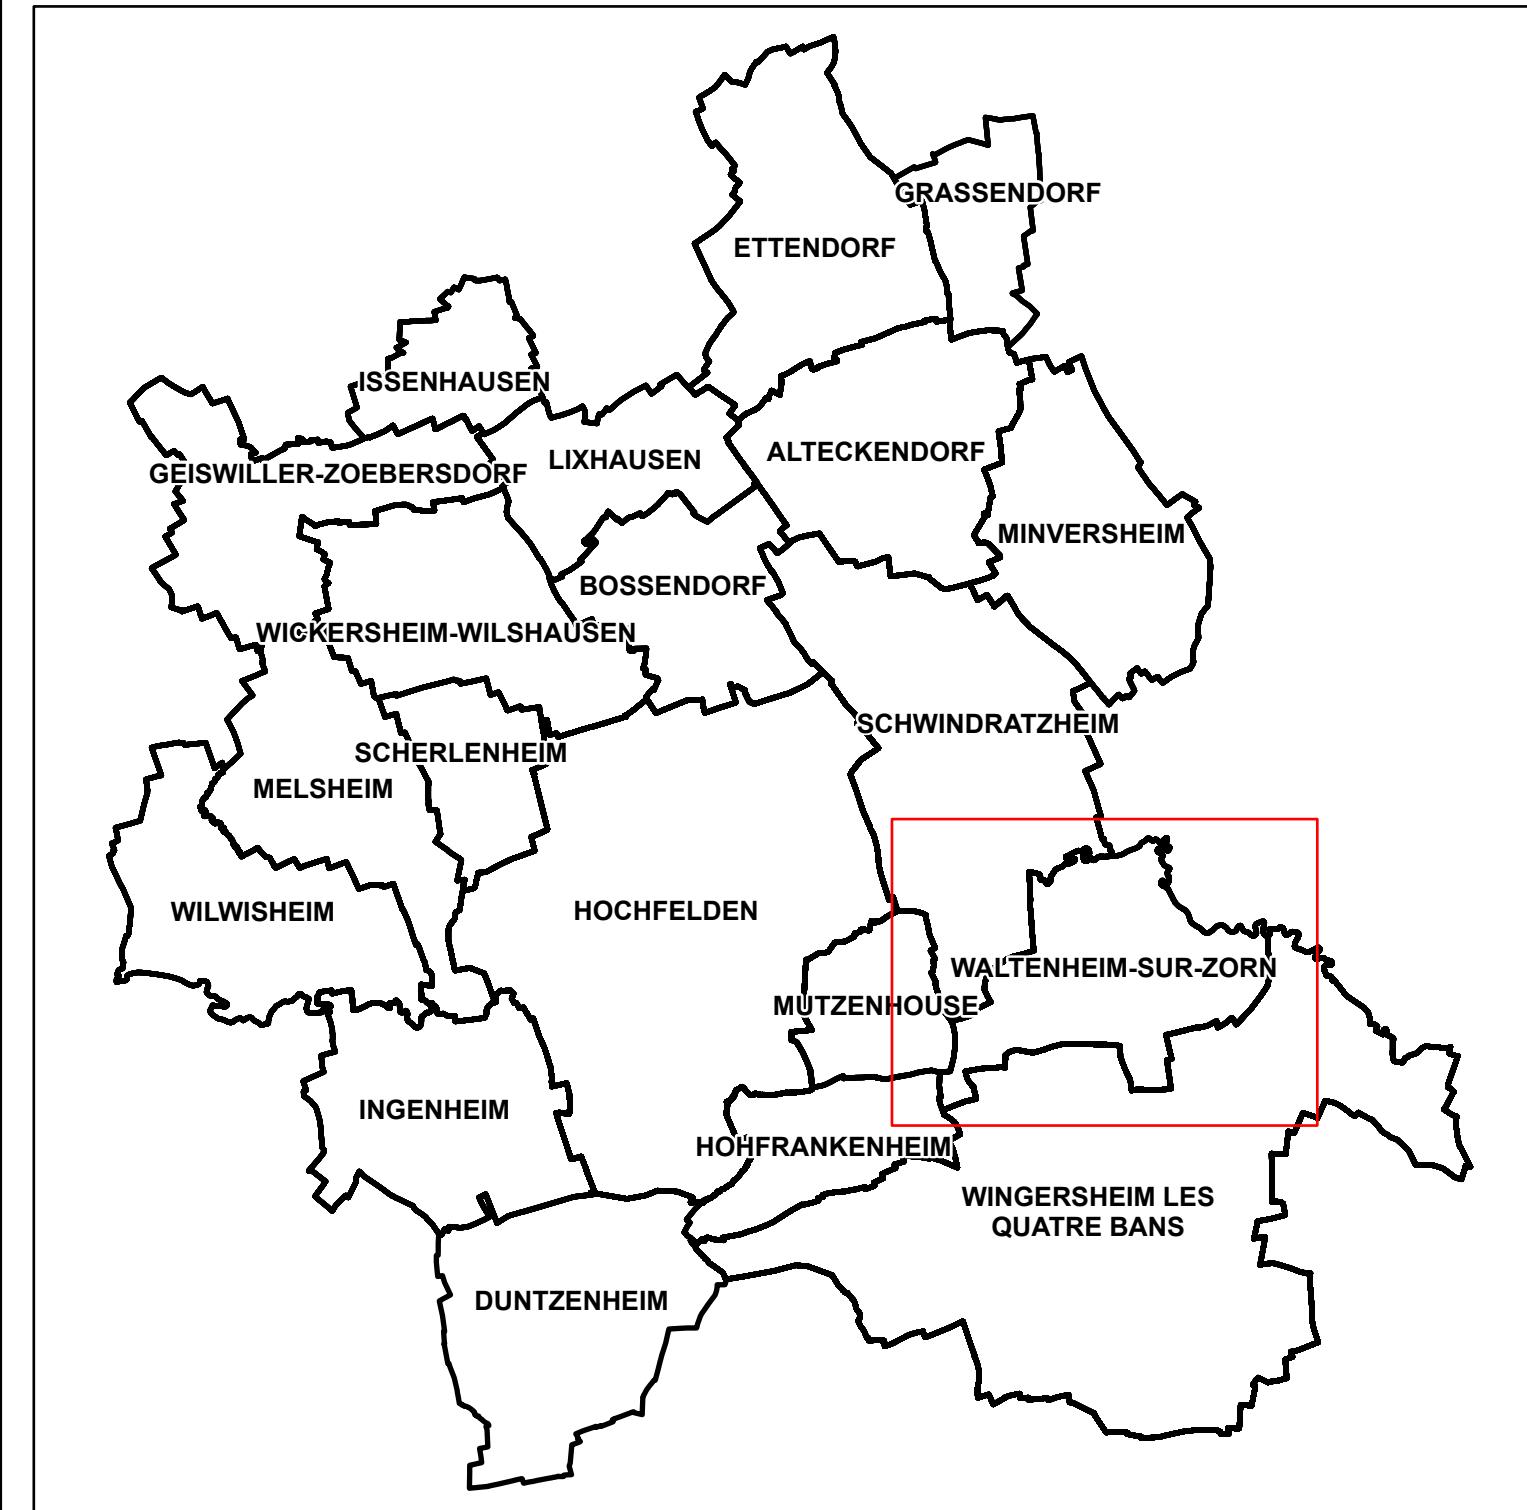

**maître d'ouvrage :**

**Communauté de Communes du  
Pays de la Zorn**

# Plan Local d'Urbanisme Intercommunal

---

# **REGLEMENT GRAPHIQUE**

## **Commune de Waltenheim-sur-Zorn**

BUJARBOUVE

Vu pour être annexé à la délibération du Conseil communautaire en date du 10 décembre 2010.

A Hochfelden, le 20 DEC. 2019  
M. Bové et François Le Président

M. Bernard Freund, le Président

LISTE DES EMPLACEMENTS RESERVES		
ER	Vocation	Bénéficiaire
WAL01	Elargissement de voie (rue de la Laiterie, 4,5 m)	Commune de Waltenheim-sur-Zor
WAL02	Elargissement de voie (rue des Jardins, 6 m)	Commune de Waltenheim-sur-Zor
WAL03	Elargissement de voie (rue des Vergers, 6 m)	Commune de Waltenheim-sur-Zor
WAL04	Elargissement de voie (ruelle Sauergesschen, 6 m et 7 m)	Commune de Waltenheim-sur-Zor
WAL05	Elargissement de voie (rue des Cerisiers, 7 m)	Commune de Waltenheim-sur-Zor
WAL06	Création de chemin piéton	Commune de Waltenheim-sur-Zor
WAL07	Elargissement de voie (rue des Lilas, 6 m)	Commune de Waltenheim-sur-Zor
WAL08	Elargissement de voie (rue de la Source, 6 m)	Commune de Waltenheim-sur-Zor
WAL09	Elargissement de voie (rue du Coteau, 5 m)	Commune de Waltenheim-sur-Zor
WAL10	Elargissement de voie (rue des Pommiers, 6 m)	Commune de Waltenheim-sur-Zor
WAL11	Création d'une voie piétonne	Commune de Waltenheim-sur-Zor
WAL12	Création de voie vers la rue des pommiers	Commune de Waltenheim-sur-Zor
WAL13	Elargissement de voie	Commune de Waltenheim-sur-Zor

# conduite d'études :

## OTE Ingénierie

## Géomètre Expert ANDRES