


○ bâtiment en zone naturelle ou agricole susceptible de changer de destination  
● arbre à protéger pour des motifs d'ordre culturel, historique, architectural ou écologique, au titre de l'article L151-23 du Code de l'urbanisme  
— ligne de crête  
■ PPR de la Zorn  
■ risque de coulée d'eau boueuse  
■ emplacement réservé  
■ secteur comportant des Orientations d'Aménagement et de Programmation

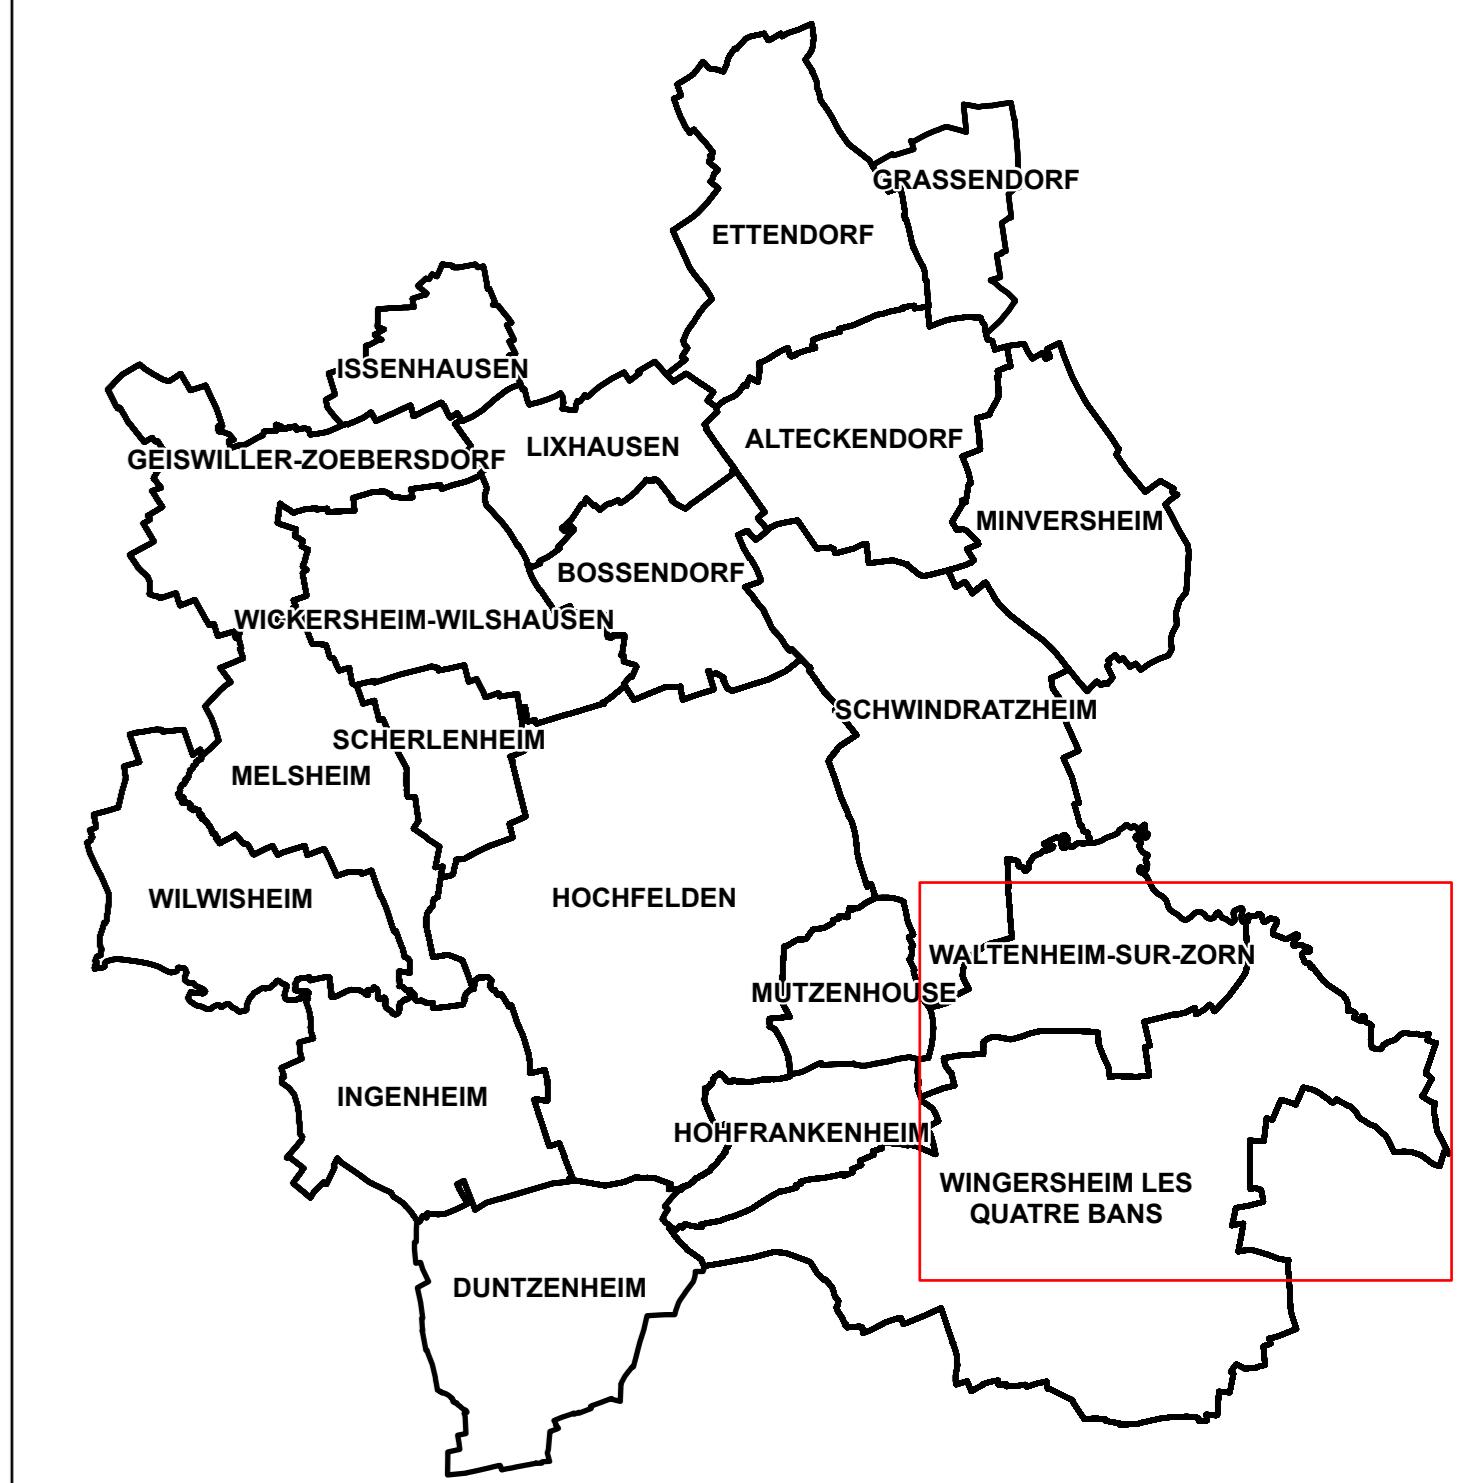

**maître d'ouvrage :**  
**Communauté de Communes du Pays de la Zorn**


## Plan Local d'Urbanisme Intercommunal

### REGLEMENT GRAPHIQUE Commune de Wingersheim les Quatre Bans

Wingersheim

PLU APPROUVE  
Vu pour être annexé à la délibération du Conseil communautaire  
en date du 19 décembre 2019

A Hochfelden, le 20 DEC. 2019  
M. Bernard Freund, le Président.

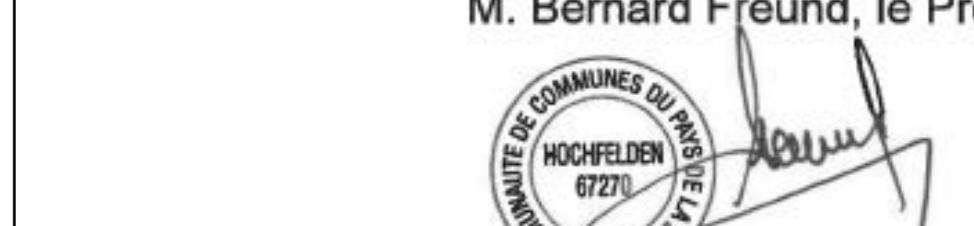

LISTE DES EMPLACEMENTS RESERVES		
ER	Vocation	Bénéficiaire
WIN01	Création de parc public	Commune de Wingersheim les 4 bans
WIN02	Elargissement de voie (rue des Cérides)	Commune de Wingersheim les 4 bans
WIN03	Elargissement de carrefour (rue de la Victoire)	Commune de Wingersheim les 4 bans
WIN04	Elargissement de voie	Commune de Wingersheim les 4 bans
WIN05	Elargissement de voie	Commune de Wingersheim les 4 bans
WIN06	Elargissement de voie (rue des Commerçants, 1 m)	Commune de Wingersheim les 4 bans
WIN07	Elargissement de voie (rue de la Fontaine)	Commune de Wingersheim les 4 bans
WIN08	Elargissement de carrefour (2 m)	Commune de Wingersheim les 4 bans
WIN09	Création de voie (6 m)	Commune de Wingersheim les 4 bans
WIN10	Création de voie (6 m)	Commune de Wingersheim les 4 bans
WIN11	Création de voie (7 m)	Commune de Wingersheim les 4 bans
WIN12	Elargissement de voie (rue des Chasseurs, 6 m)	Commune de Wingersheim les 4 bans
WIN13	Elargissement de voie (rue de la Croix et rue Saint Nicolas, 6 m)	Commune de Wingersheim les 4 bans
WIN14	Elargissement de voie (rue des Lys)	Commune de Wingersheim les 4 bans
WIN15	Elargissement de voie (rue du Noyer, 6 m)	Commune de Wingersheim les 4 bans
WIN16	Elargissement de voie (6 m)	Commune de Wingersheim les 4 bans
WIN17	Elargissement de voie (2 m)	Commune de Wingersheim les 4 bans
WIN18	Création de voie	Commune de Wingersheim les 4 bans

**conduite d'études :**  
**OTE Ingénierie**  
**Géomètre Expert ANDRES**