


— chemin hydraulique
Zones d'accumulation
 ■ hauteur faible

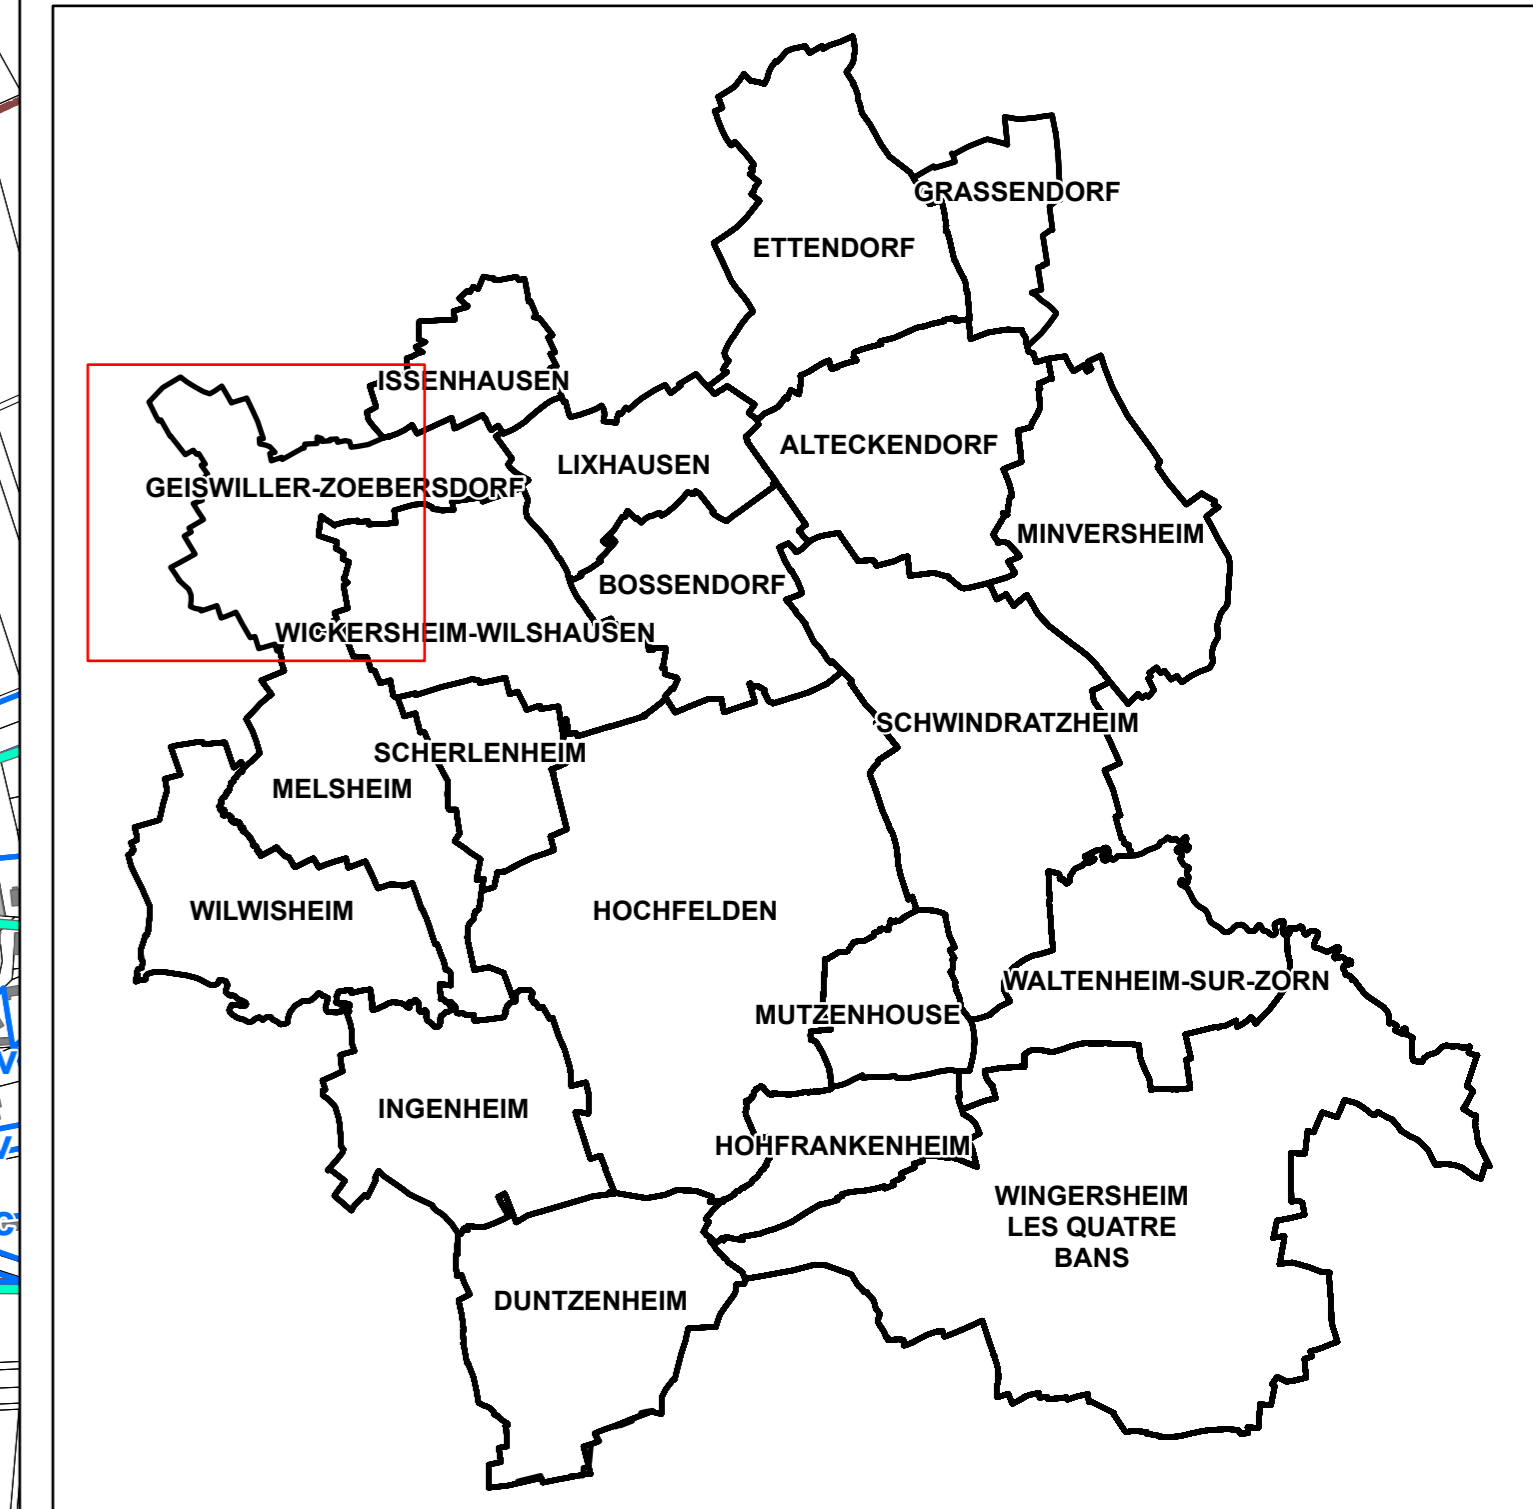

maître d'ouvrage :
**Communauté de Communes du
 Pays de la Zorn**

Plan Local d'Urbanisme Intercommunal

REGLEMENT GRAPHIQUE
 Commune de Geiswiller
 Geiswiller

PLU ARRETE

Vu pour être annexé à la délibération du Conseil communautaire
 en date du

A Hochfelden, le
 M. Bernard Freund, le Président.

Document de travail
Version du 18 décembre 2018

conduite d'études :
 OTE Ingénierie
 Géomètre Expert ANDRES

