


chemin hydraulique  
**Zones d'accumulation**  
 hauteur moyenne  
 hauteur faible  
 <all other values>

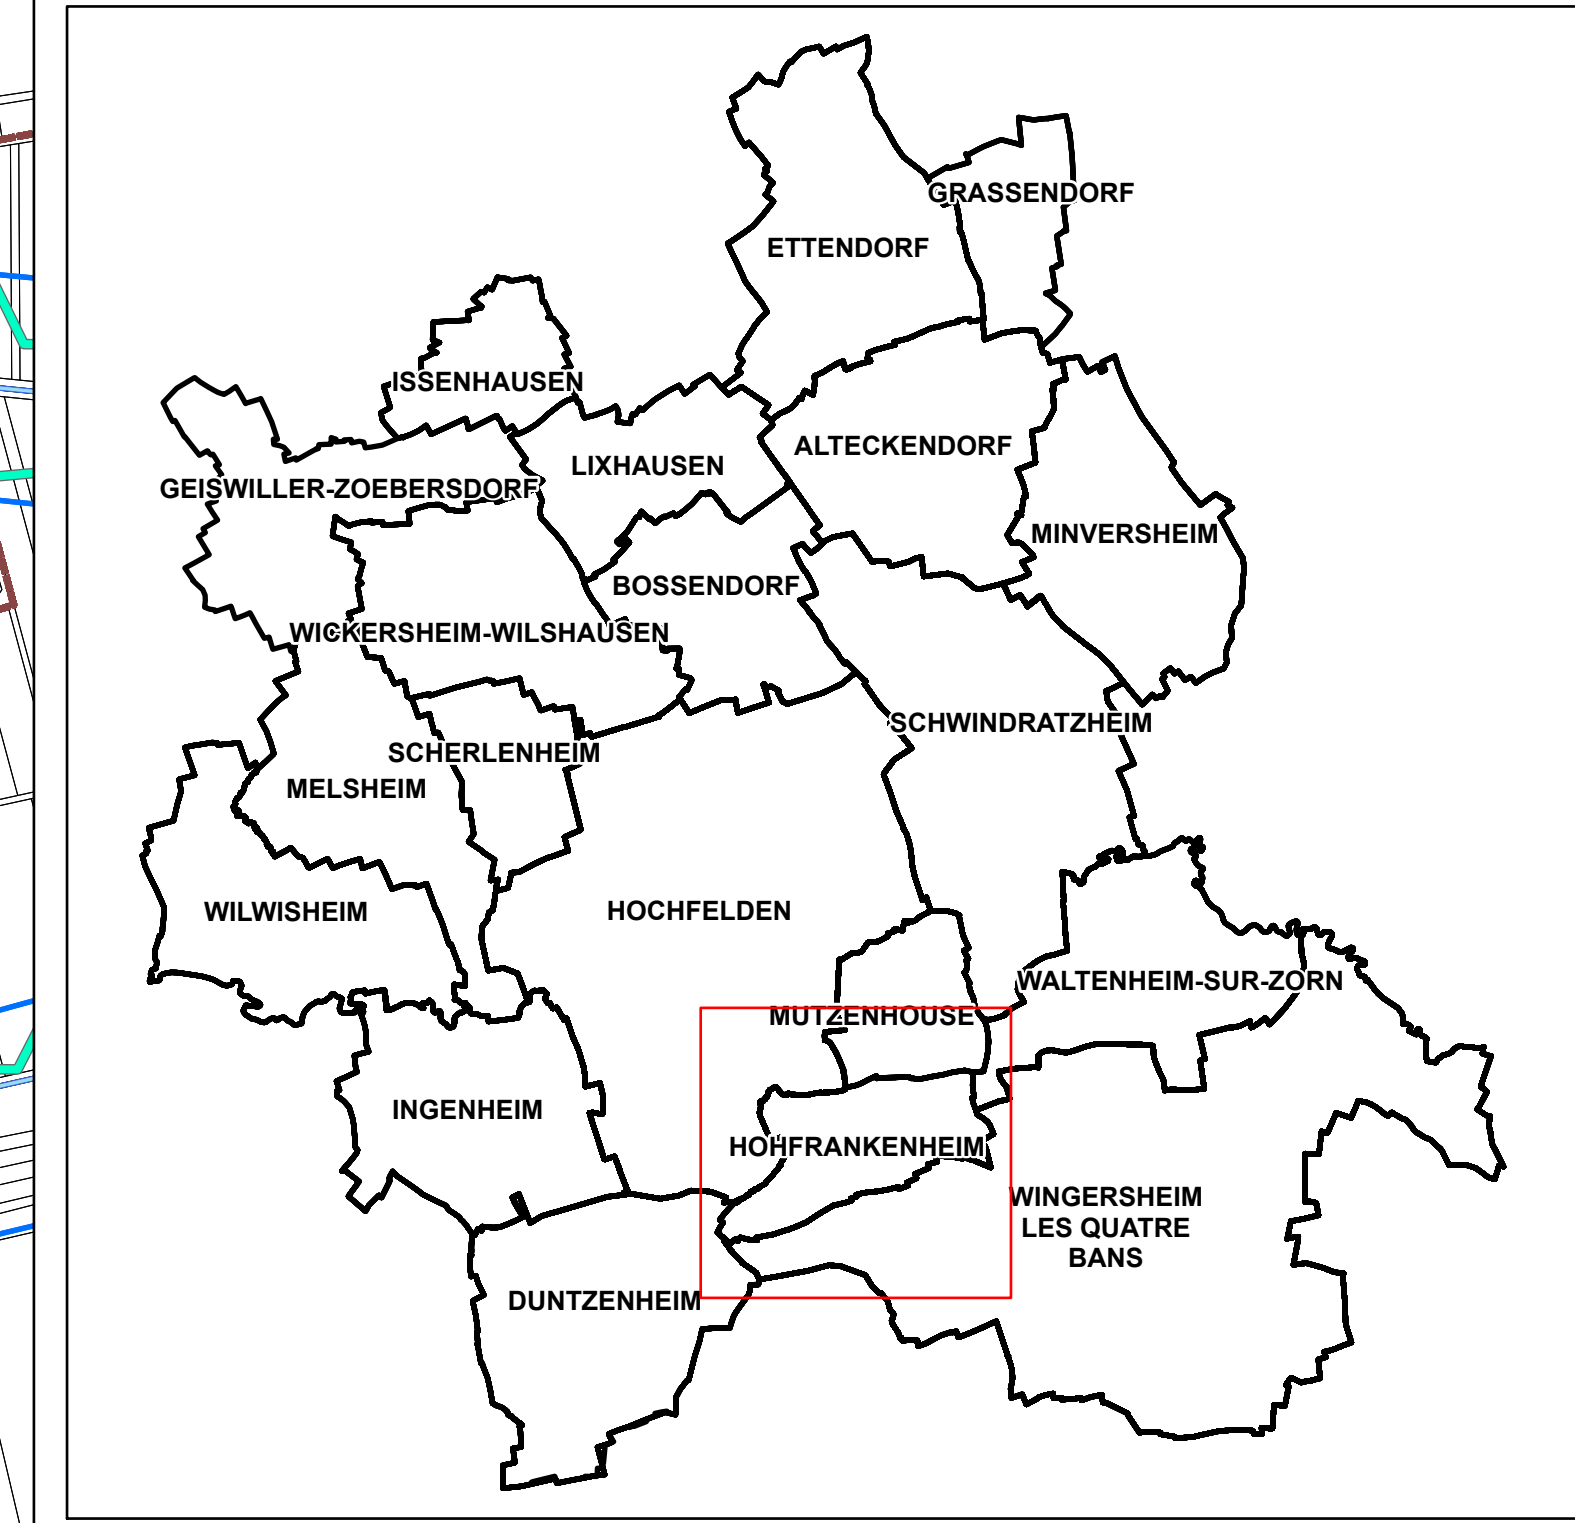

maître d'ouvrage :  
**Communauté de Communes du Pays de la Zorn**

**Plan Local d'Urbanisme Intercommunal**

**REGLEMENT GRAPHIQUE**  
 Commune de Hohfrankenheim

PLU ARRETE  
 Vu pour être annexé à la délibération du Conseil communautaire en date du  
 A Hochfelden, le  
 M. Bernard Freund, le Président.

**Document de travail**  
**Version du 18 décembre 2018**

conduite d'études :  
 OTE Ingénierie  
 Géomètre Expert ANDRES

