


chemin hydraulique

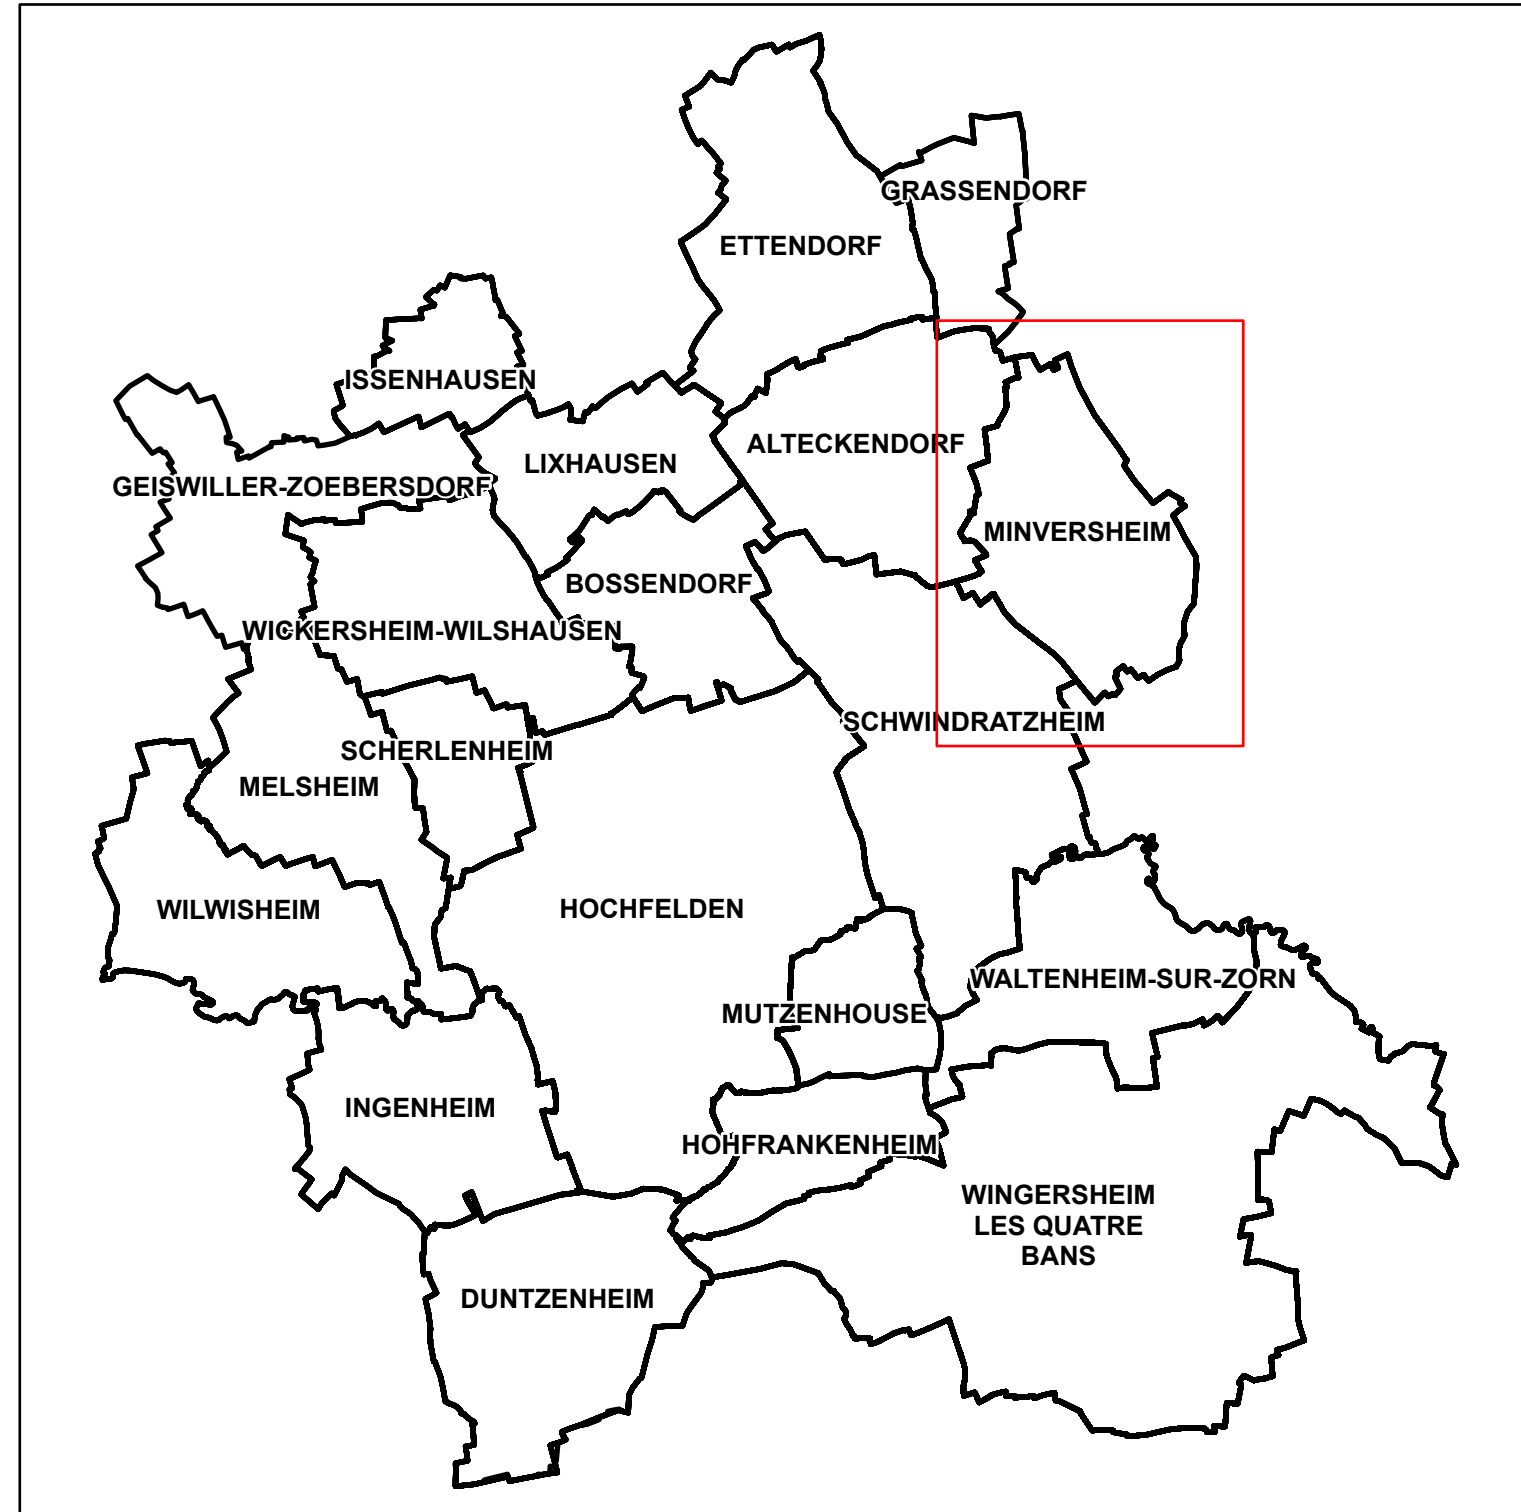

maître d'ouvrage :
**Communauté de Communes du
 Pays de la Zorn**

**Plan Local d'Urbanisme
 Intercommunal**

REGLEMENT GRAPHIQUE
 Commune de Minversheim

PLU ARRETE
 Vu pour être annexé à la délibération du Conseil communautaire
 en date du

A Hochfelden, le
 M. Bernard Freund, le Président.

Document de travail
Version du 18 décembre 2018

conduite d'études :
 OTE Ingénierie
 Géomètre Expert ANDRES



1:5 000