


— chemin hydraulique  
**Zones d'accumulation**  
 ■ hauteur faible

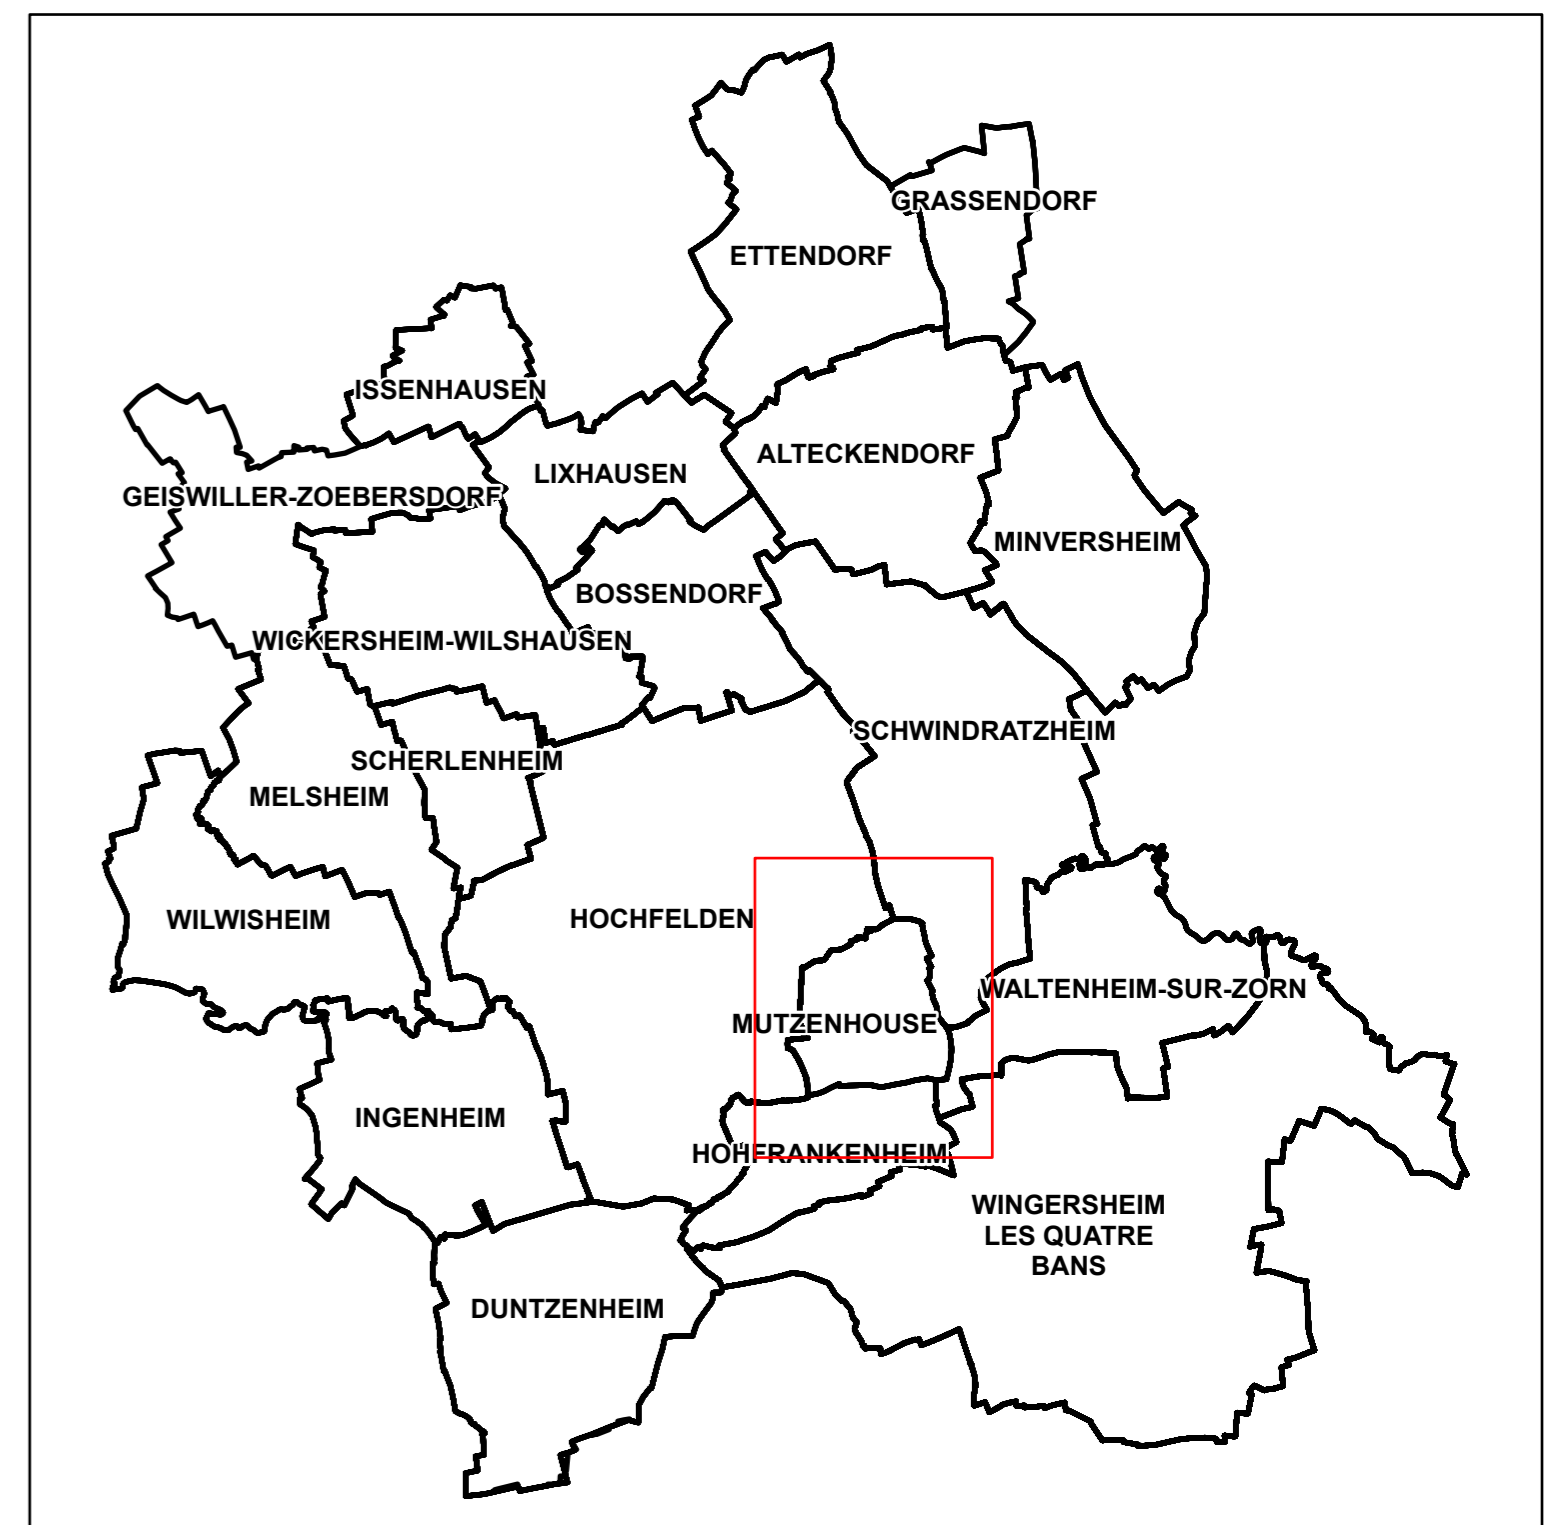

maître d'ouvrage :  
**Communauté de Communes du Pays de la Zorn**

## Plan Local d'Urbanisme Intercommunal

### REGLEMENT GRAPHIQUE Commune de Mutzenhouse

PLU ARRETE

Vu pour être annexé à la délibération du Conseil communautaire en date du

A Hochfelden, le  
 M. Bernard Freund, le Président.

**Document de travail**  
**Version du 18 décembre 2018**

conduite d'études :  
 OTE Ingénierie  
 Géomètre Expert ANDRES



1:5 000