


chemin hydraulique  
**Zones d'accumulation**  
 hauteur faible

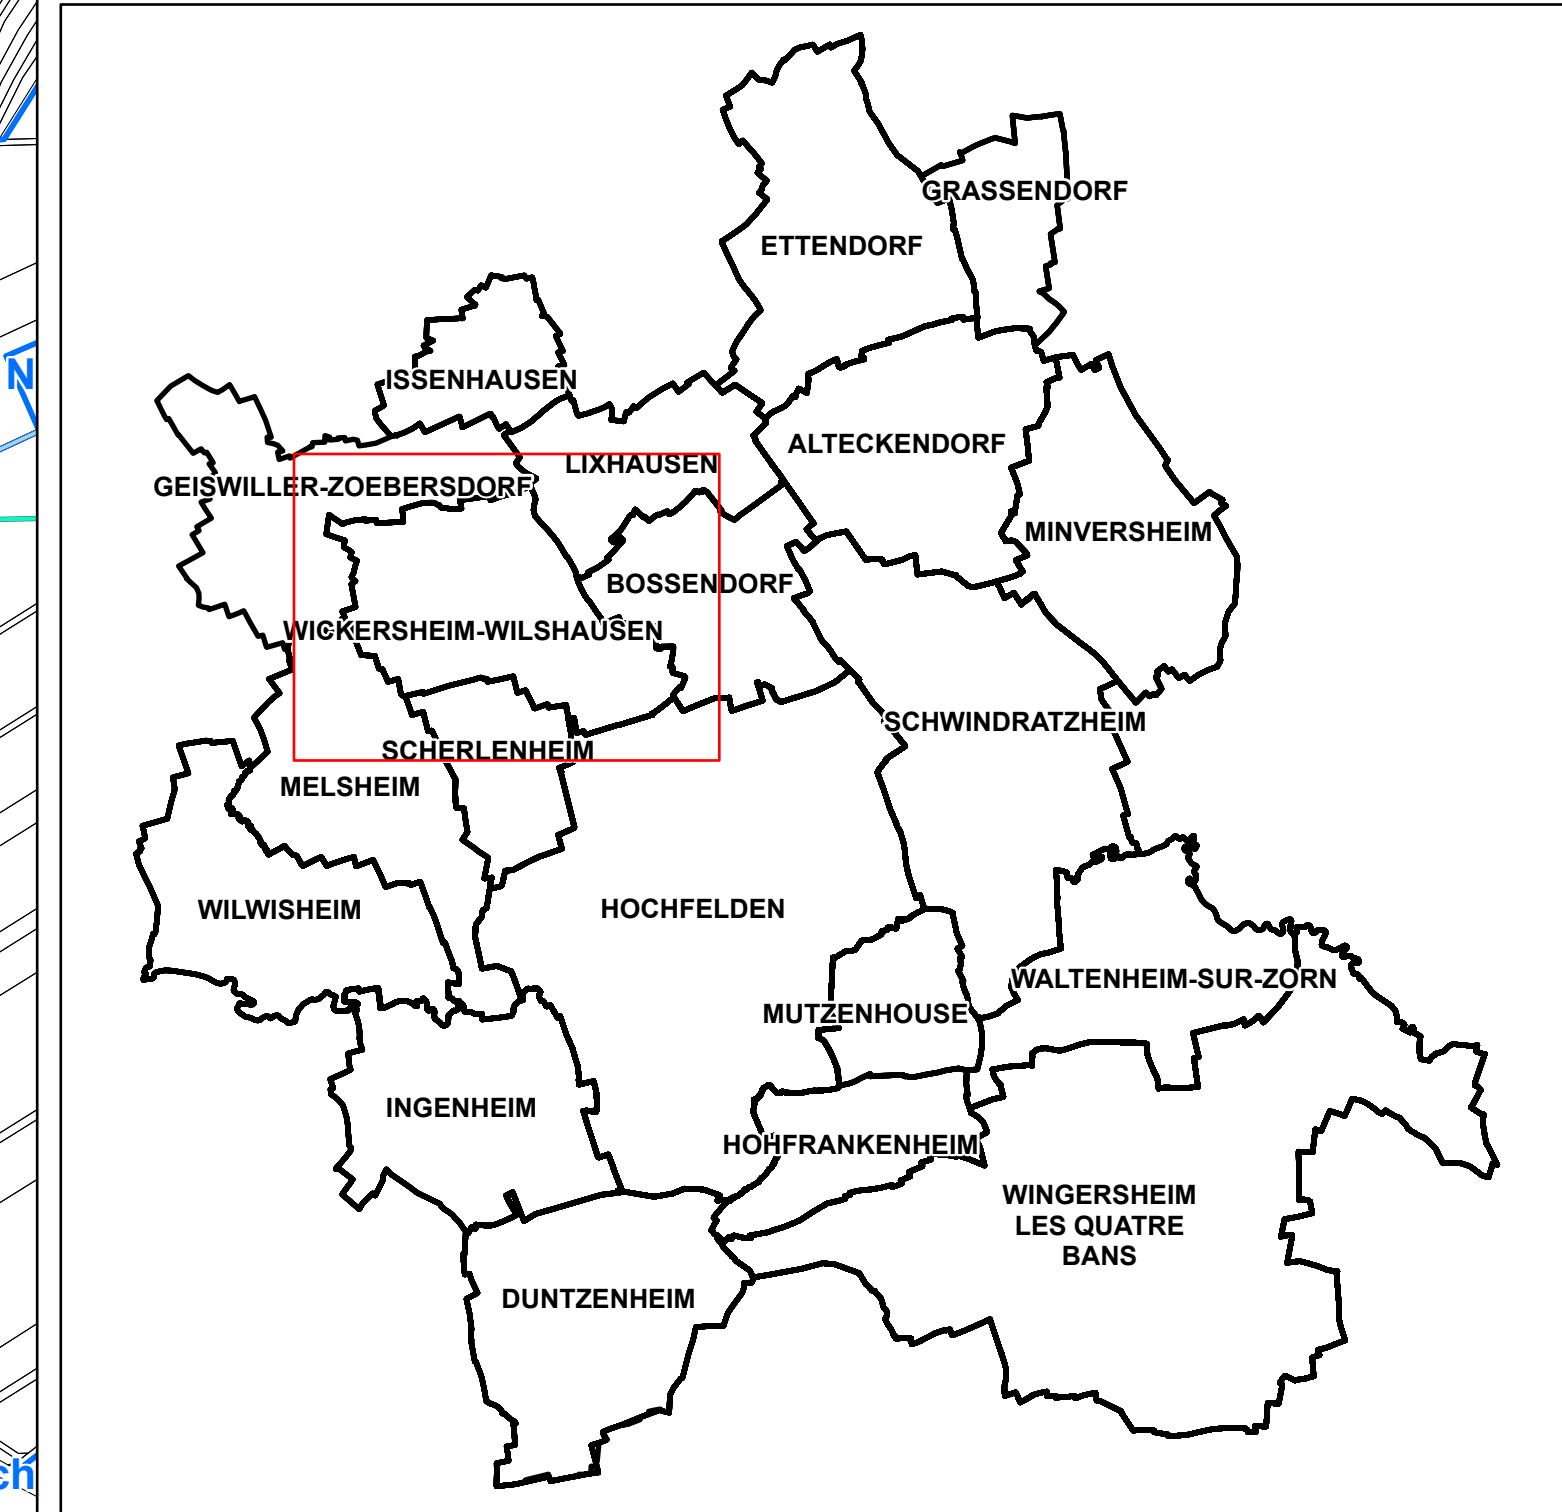

maître d'ouvrage :  
**Communauté de Communes du Pays de la Zorn**

## Plan Local d'Urbanisme Intercommunal

**REGLEMENT GRAPHIQUE**  
 Commune de Wickersheim-Wilshausen

PLU ARRETE  
 Vu pour être annexé à la délibération du Conseil communautaire en date du

A Hochfelden, le  
 M. Bernard Freund, le Président.

**Document de travail**  
**Version du 18 décembre 2018**