




— chemin hydraulique
Zones d'accumulation
 ■ hauteur moyenne

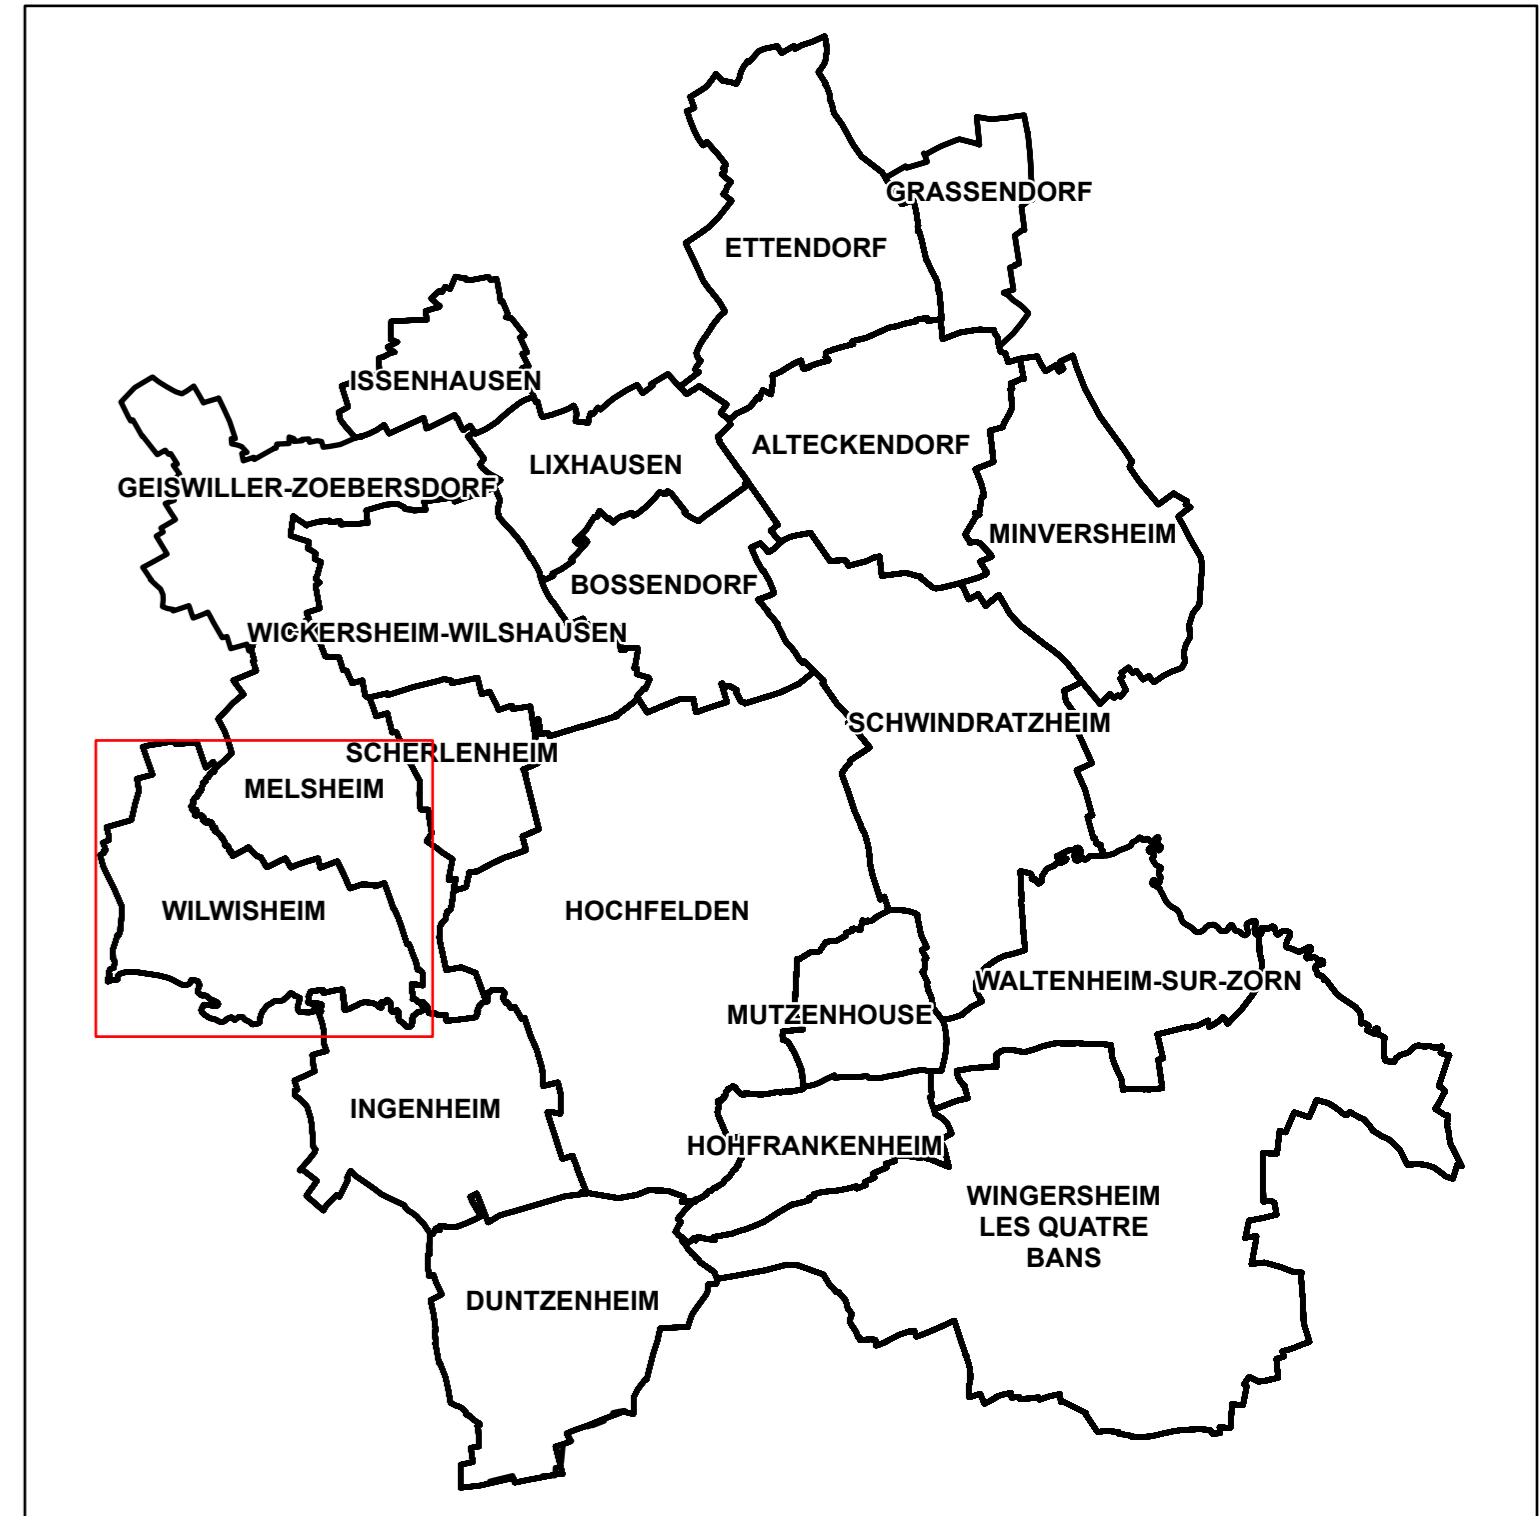

maître d'ouvrage :
Communauté de Communes du Pays de la Zorn

Plan Local d'Urbanisme Intercommunal

REGLEMENT GRAPHIQUE
 Commune de Wilwisheim

PLU ARRETE
 Vu pour être annexé à la délibération du Conseil communautaire en date du
 A Hochfelden, le
 M. Bernard Freund, le Président.

Document de travail
Version du 18 décembre 2018

conduite d'études :
 OTE Ingénierie
 Géomètre Expert ANDRES

