


Nous souhaitons que la parcelle aux références cadastrales 000 18 356 soit réintégrée dans la zone constructible de la commune de Lixhausen.

Nous sommes prêts à prendre en charge les frais nécessaires à la mise en place des réseaux et voiries pour desservir cette parcelle depuis le chemin rural attenant.

En pièce jointe, deux plans :

- carte communale de 2004 sur laquelle la parcelle se trouve dans la zone constructible
- carte PLU sur laquelle elle n'y est plus.

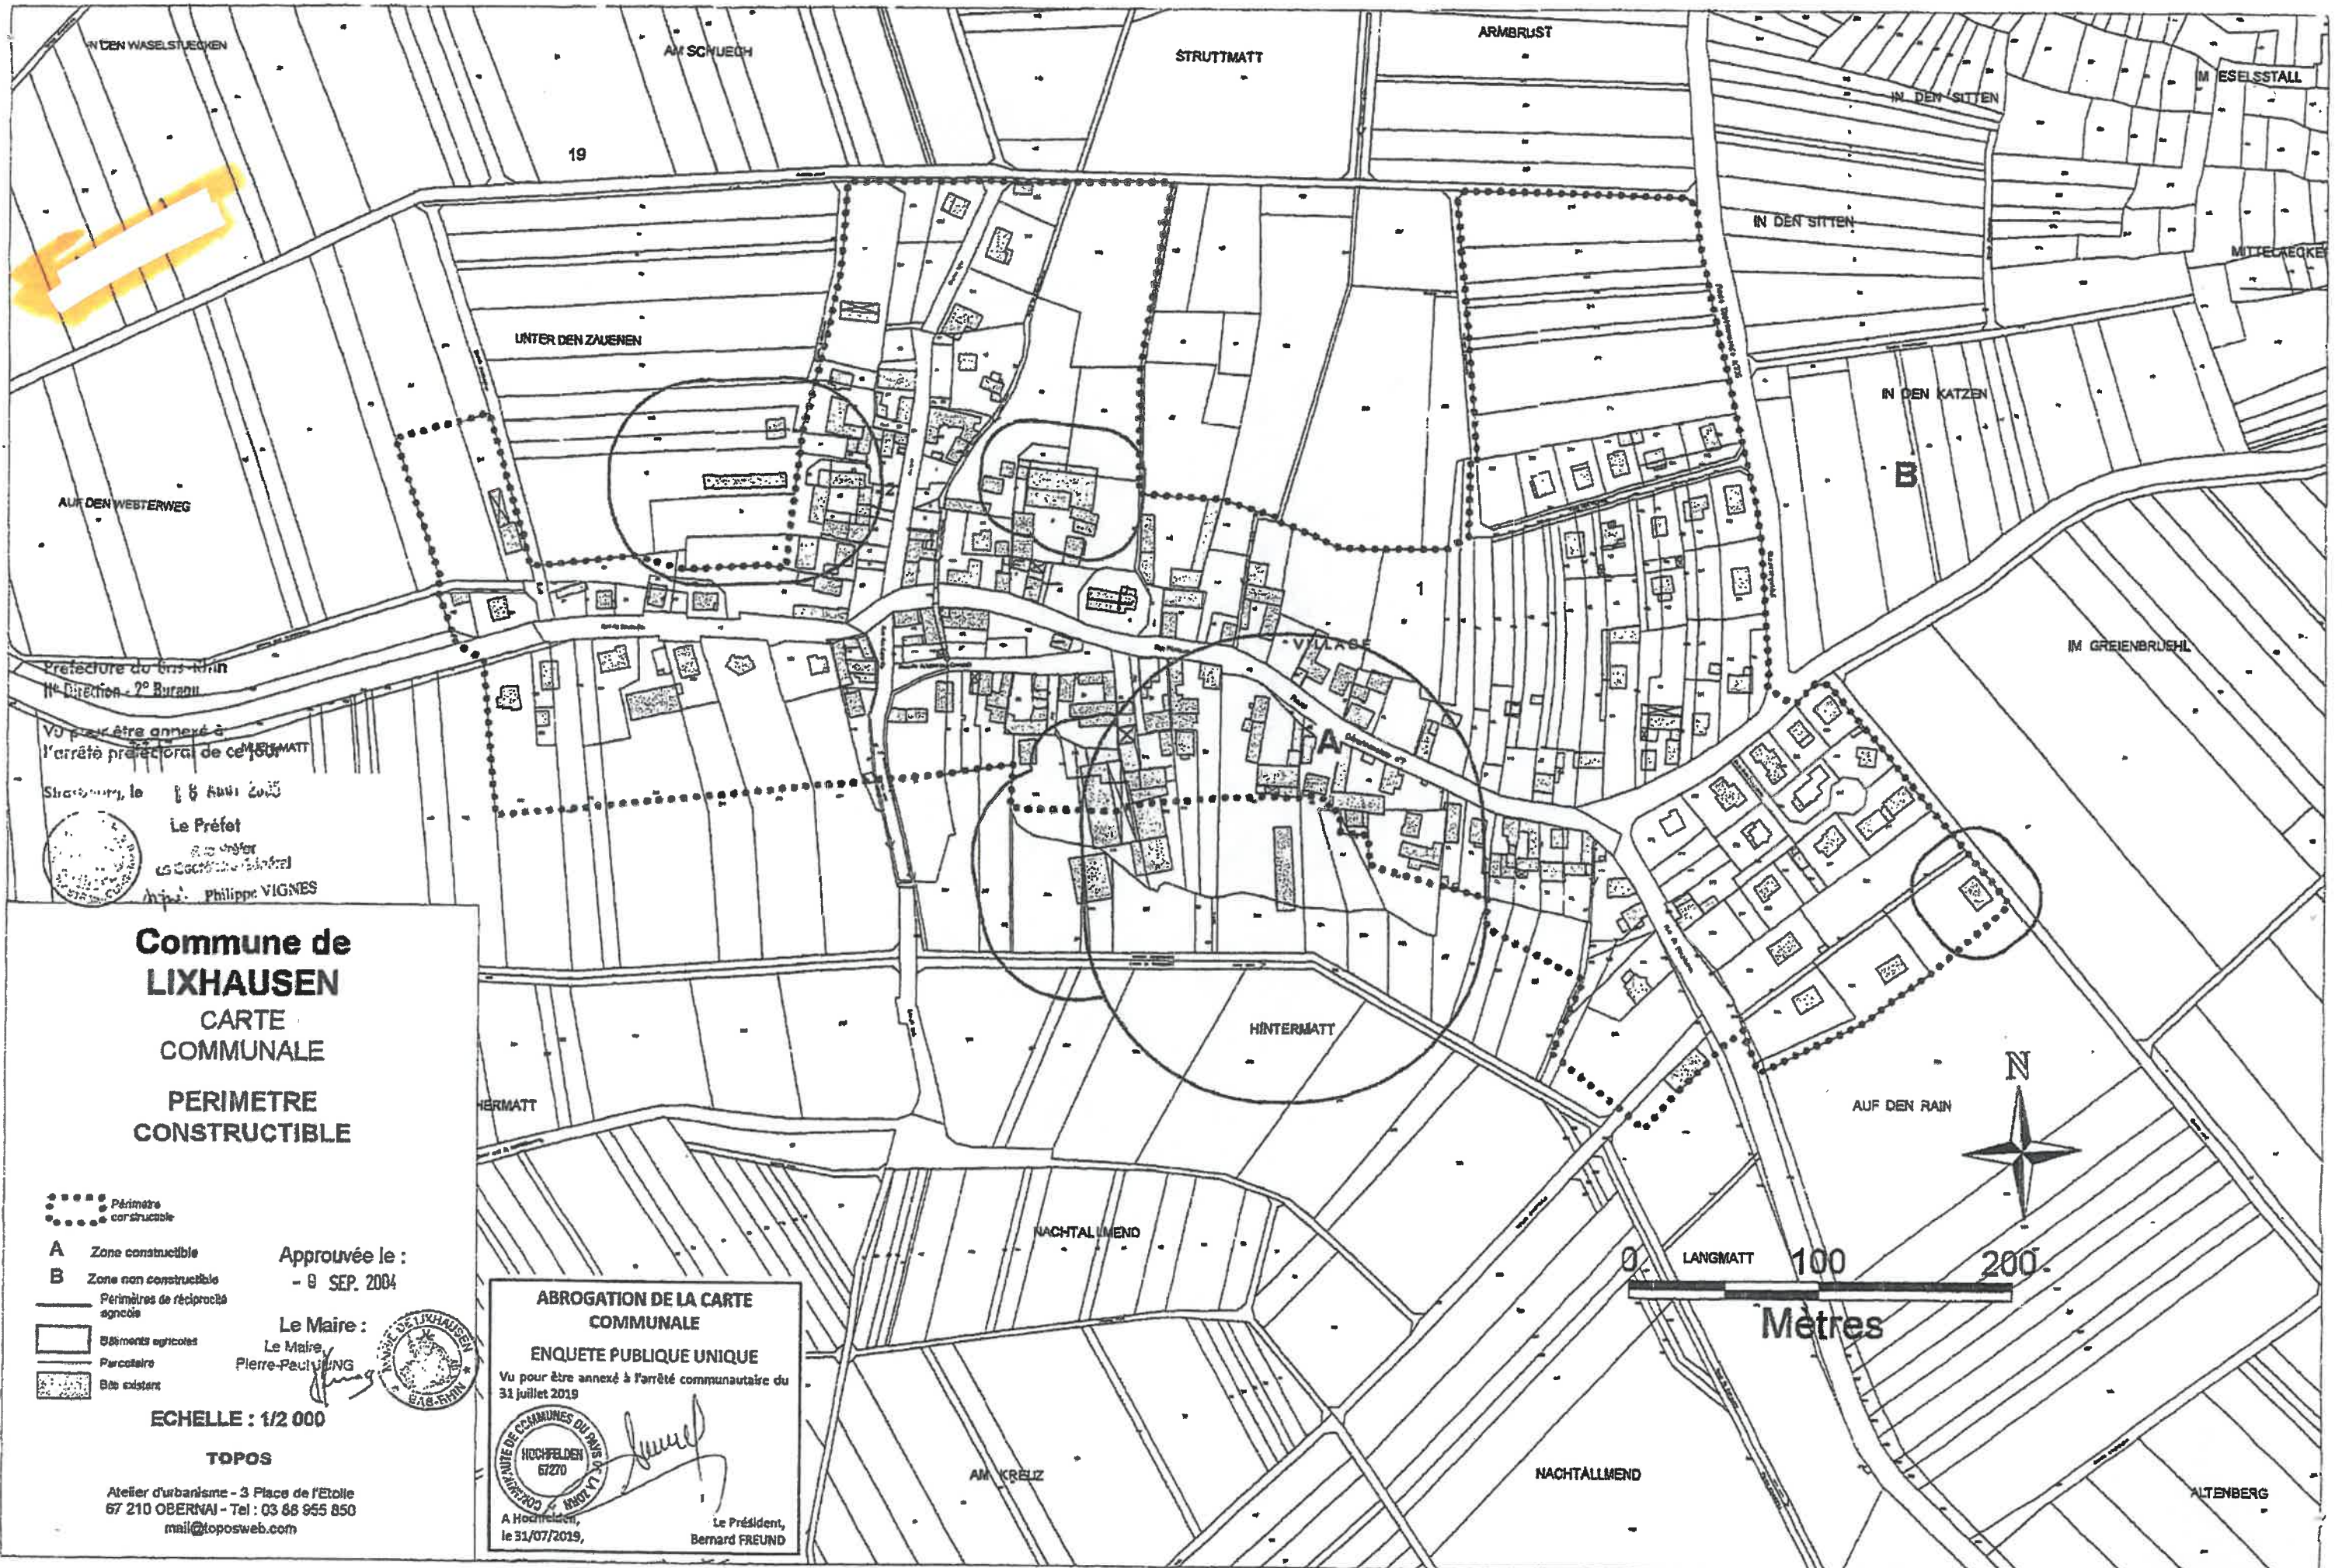

Préfecture du Bas-Rhin
N° Direction : 2° Bureau
Vu pour être annexé à
l'arrêté préfectoral de ce jour
Strasbourg, le 16 Avril 2005
Le Préfet
R. de Viller
Le Secrétaire Général
M. Philippe VIGNES

**Commune de
LIXHAUSEN**
CARTE
COMMUNALE

PERIMETRE
CONSTRUCTIBLE

- Périmètre constructible
- A Zone constructible
- B Zone non constructible
- Périmètres de réciprocité agréés
- Bâiments agricoles
- Parcelles
- Bds existants

Approuvée le :
- 9 SEP. 2004

Le Maire :
Pierre-Paul JUNG




ECHELLE : 1/2 000

TOPOS

Atelier d'urbanisme - 3 Place de l'Etoile
67 210 OBERNAI - Tel : 03 88 955 850
mail@toposweb.com

ABROGATION DE LA CARTE COMMUNALE
ENQUETE PUBLIQUE UNIQUE
Vu pour être annexé à l'arrêté communautaire du 31 juillet 2019

A Hochfelden,
le 31/07/2019,
Le Président,
Bernard FREUND

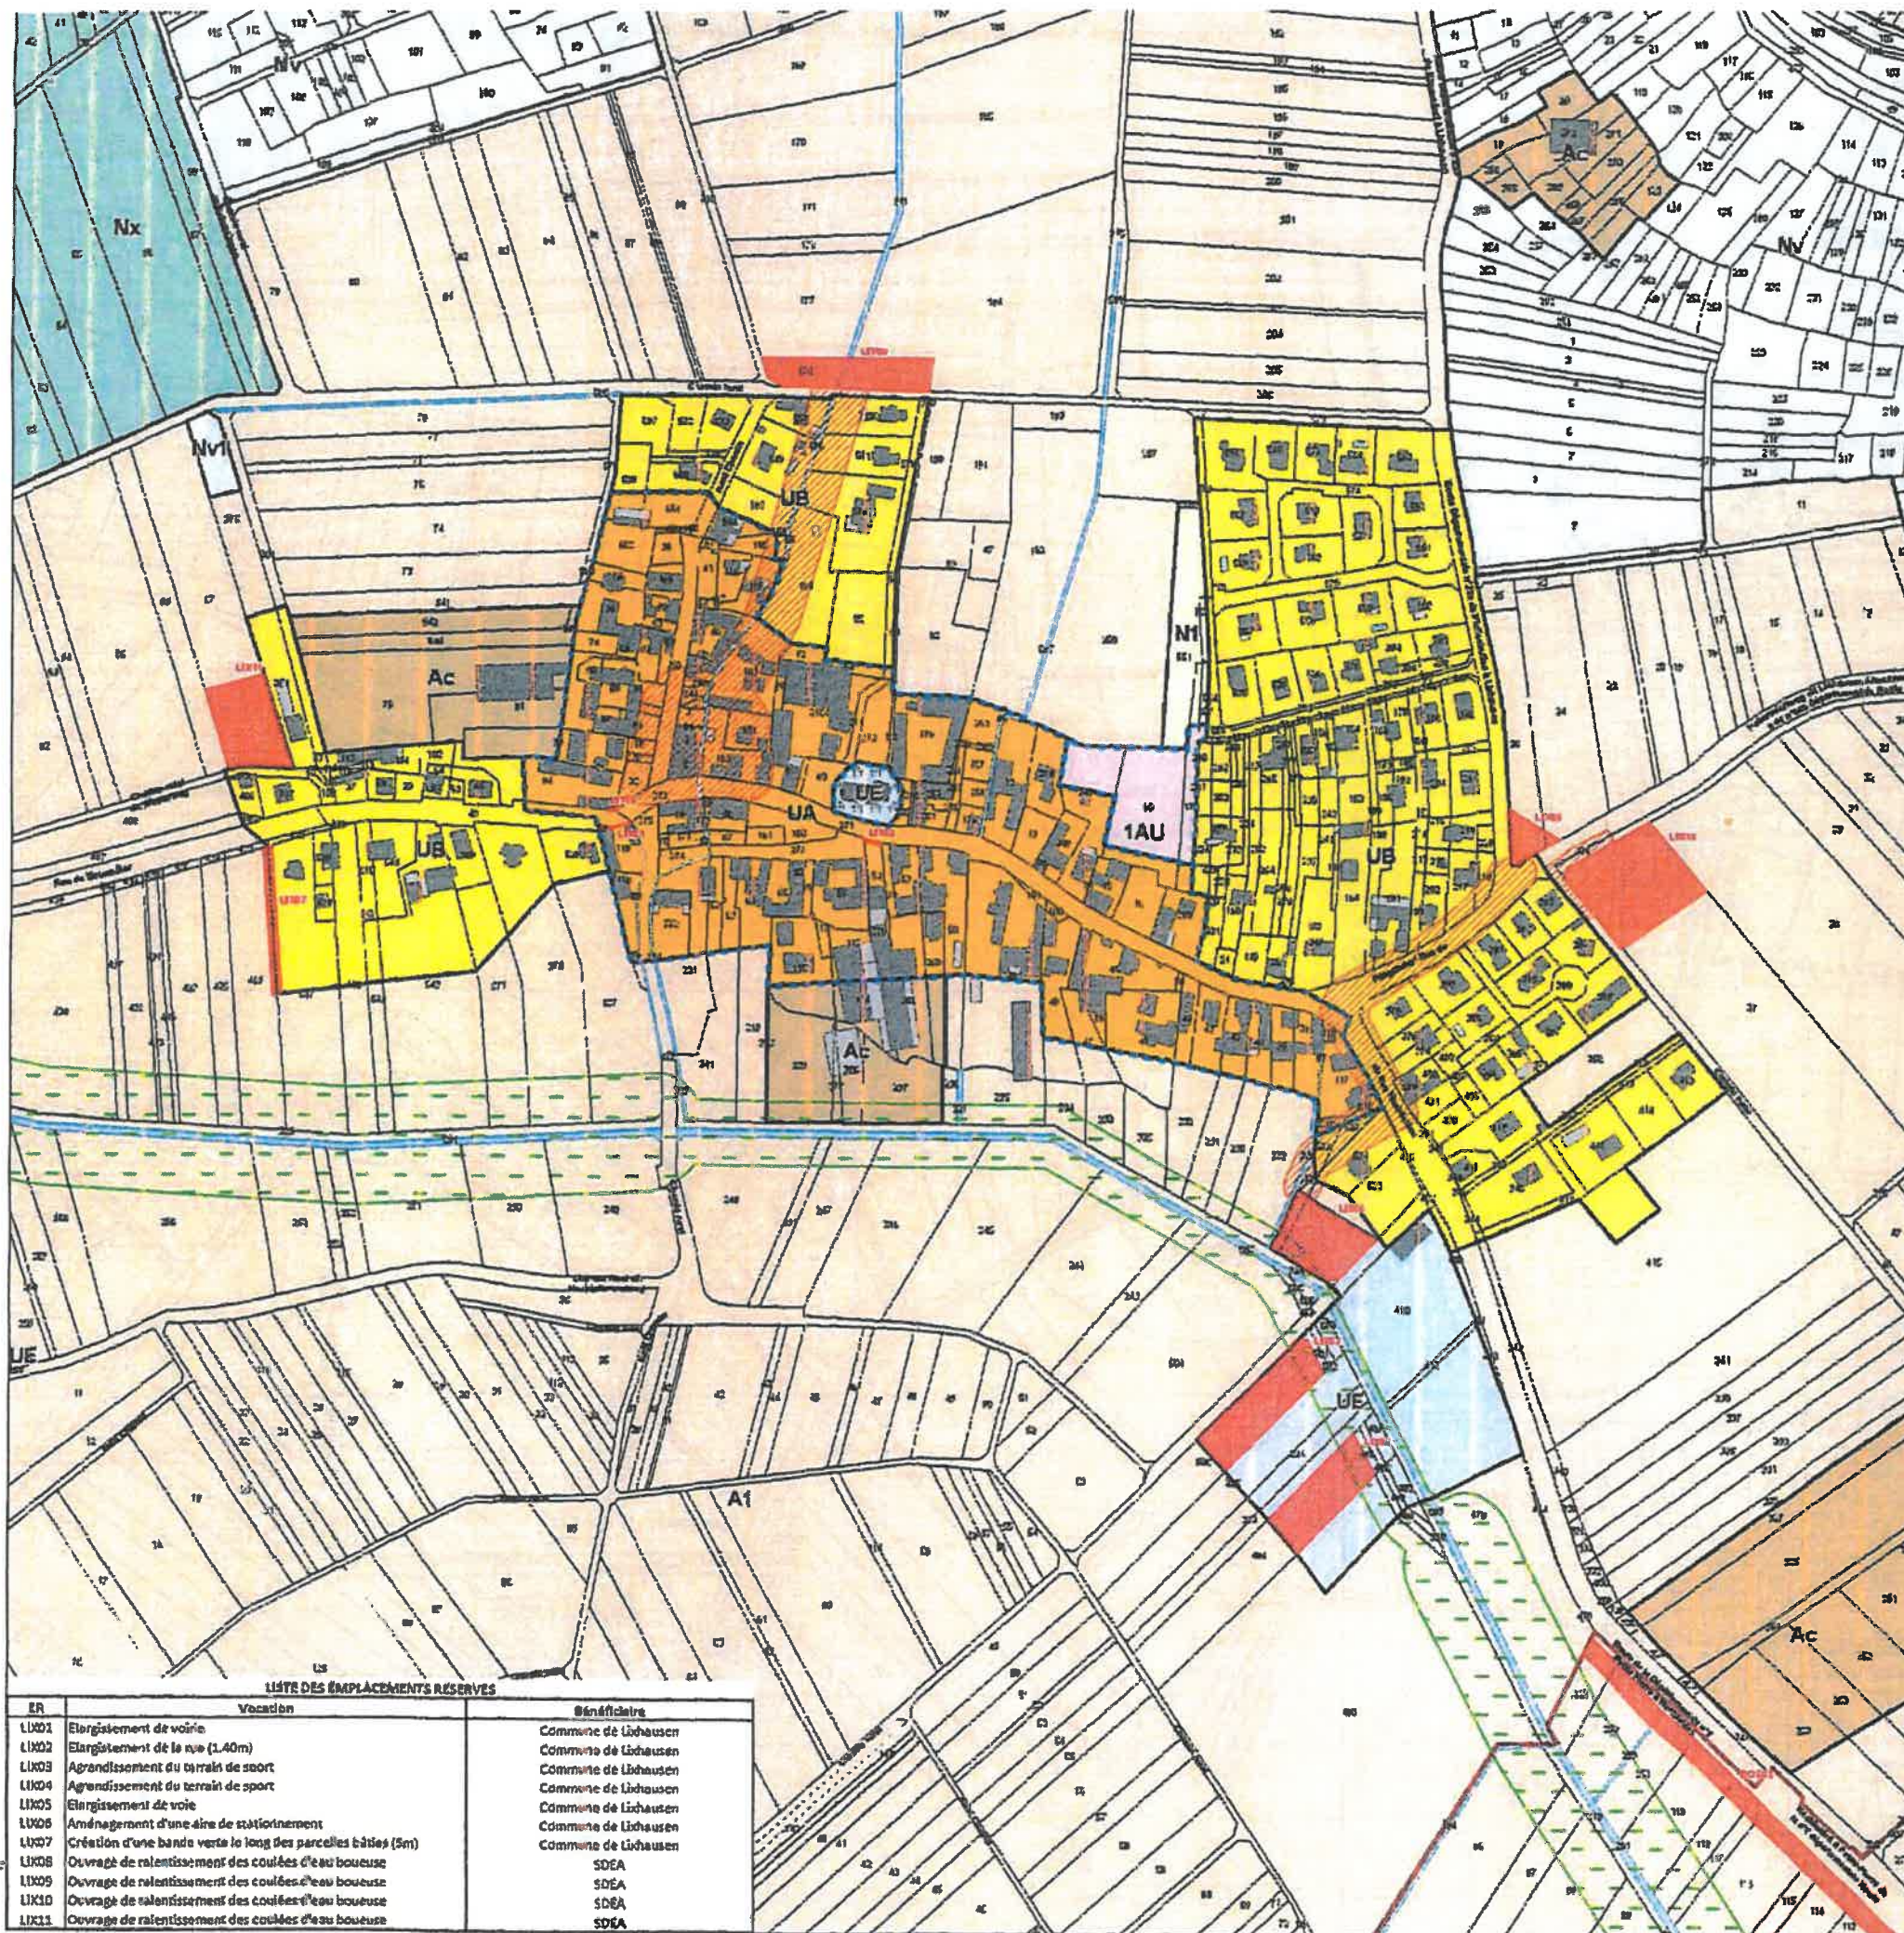

- risque de coulée d'eau boueuse
- emplacement réservé
- secteur comportant des Orientations d'Aménagement et de Programmation
- élément de continuité écologique et trafic vert et bleu



maître d'ouvrage :
Communauté de Communes du Pays de la Zorn

Plan Local d'Urbanisme Intercommunal

REGLEMENT GRAPHIQUE Commune de Lixhausen

PLU ARRETE

Vu pour être annexé à la délibération du Conseil communautaire
en date du 28 février 2019

A Hochfelden, le 01/03/2019
M. Bernard Freund, le Président.



conduite d'études :
OTE Ingénierie
Géomètre Expert ANDRES

1:2 000

ER	Vocation	Bénéficiaire
LUX01	Elargissement de voirie	Commune de Lixhausen
LUX02	Elargissement de la rue (1.40m)	Commune de Lixhausen
LUX03	Agrandissement du terrain de sport	Commune de Lixhausen
LUX04	Agrandissement du terrain de sport	Commune de Lixhausen
LUX05	Elargissement de voie	Commune de Lixhausen
LUX06	Aménagement d'une aire de stationnement	Commune de Lixhausen
LUX07	Création d'une bande verte le long des parcelles bâties (5m)	Commune de Lixhausen
LUX08	Ouvrage de ralentissement des coulées d'eau boueuse	SDCA
LUX09	Ouvrage de ralentissement des coulées d'eau boueuse	SDCA
LUX10	Ouvrage de ralentissement des coulées d'eau boueuse	SDCA
LUX11	Ouvrage de ralentissement des coulées d'eau boueuse	SDCA