

ER	Vocation	Bénéficiaire
ETT01	Ouvrage de ralentissement des coulees d'eau boueuse	SDEA
ETT02	Ouvrage de ralentissement des coulees d'eau boueuse	SDEA
ETT03	Ouvrage de ralentissement des coulees d'eau boueuse	SDEA
ETT04	Ouvrage de ralentissement des coulees d'eau boueuse	SDEA
ETT05	Ouvrage de ralentissement des coulees d'eau boueuse	SDEA
ETT06	Création d'une bande verte le long des parcelles bâties (5m) et déplacement du chemin d'exploitation (4m)	Commune d'Ettendorf
ETT07	Création d'une bande verte le long des parcelles bâties (5m) et déplacement du chemin d'exploitation (4m)	Commune d'Ettendorf

maître d'ouvrage :
Communauté de Communes du Pays de la Zorn


Plan Local d'Urbanisme Intercommunal
REGLEMENT GRAPHIQUE
Commune de Ettendorf

PLU ARRETE
 Vu pour être amarré à la délibération du Conseil communautaire en date du
 A Hochfelden le
 M. Bernard Freund, le Président.

Document de travail
Version du 11 décembre 2018

conduite d'études :
 OTE Ingénierie
 Géomètre Expert ANDRES

1:2 000

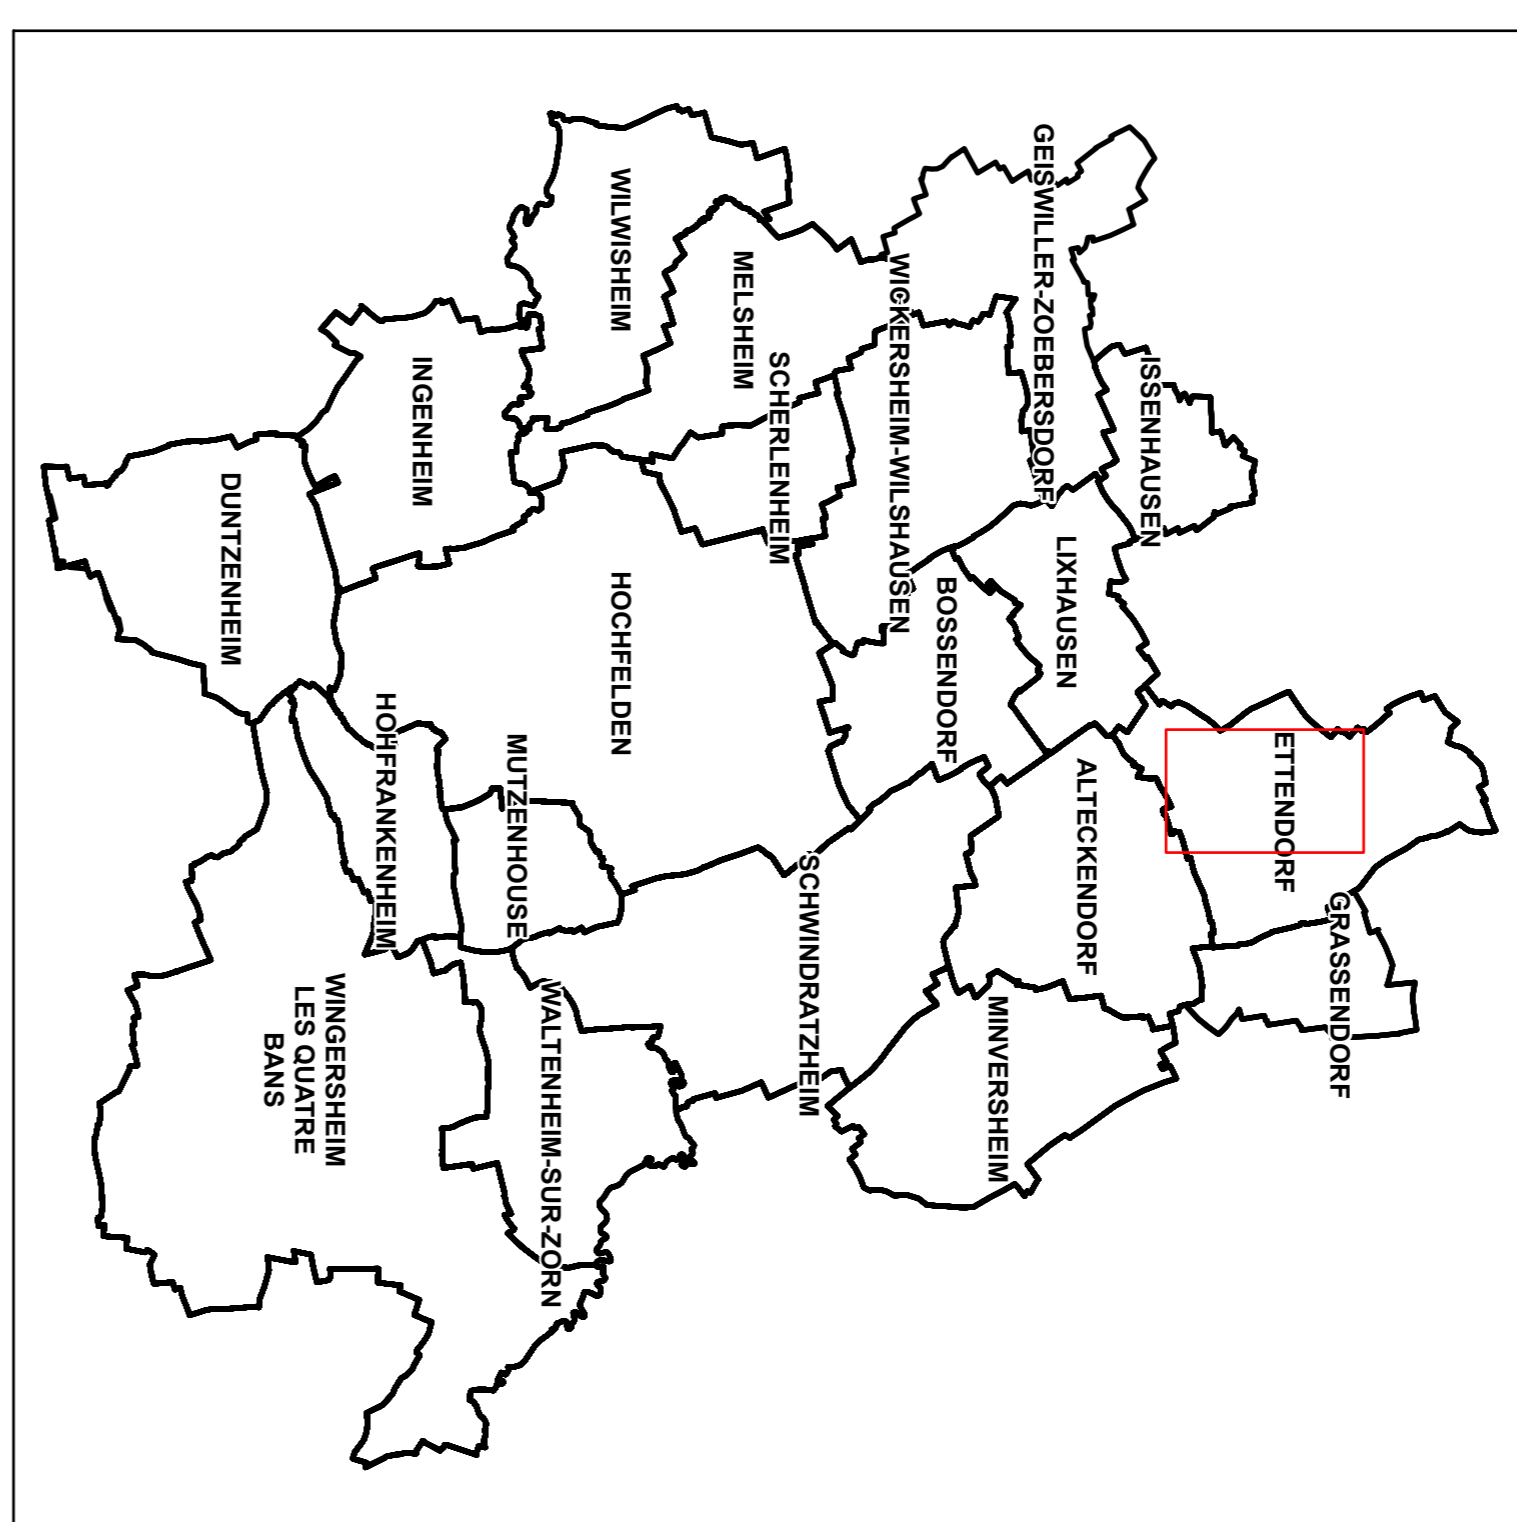

- ligne de crête
- risque de coulée d'eau boueuse
- emplacement réservé
- secteur comportant des Orientations d'Aménagement et de Programmation
- élément de continuité écologique et bande verte et bleue