


-  risque de coulée d'eau boueuse
 emplacement réservé
 secteur comportant des Orientations d'Aménagement et de Programmation
 élément de continuité écologique et trame verte et bleue

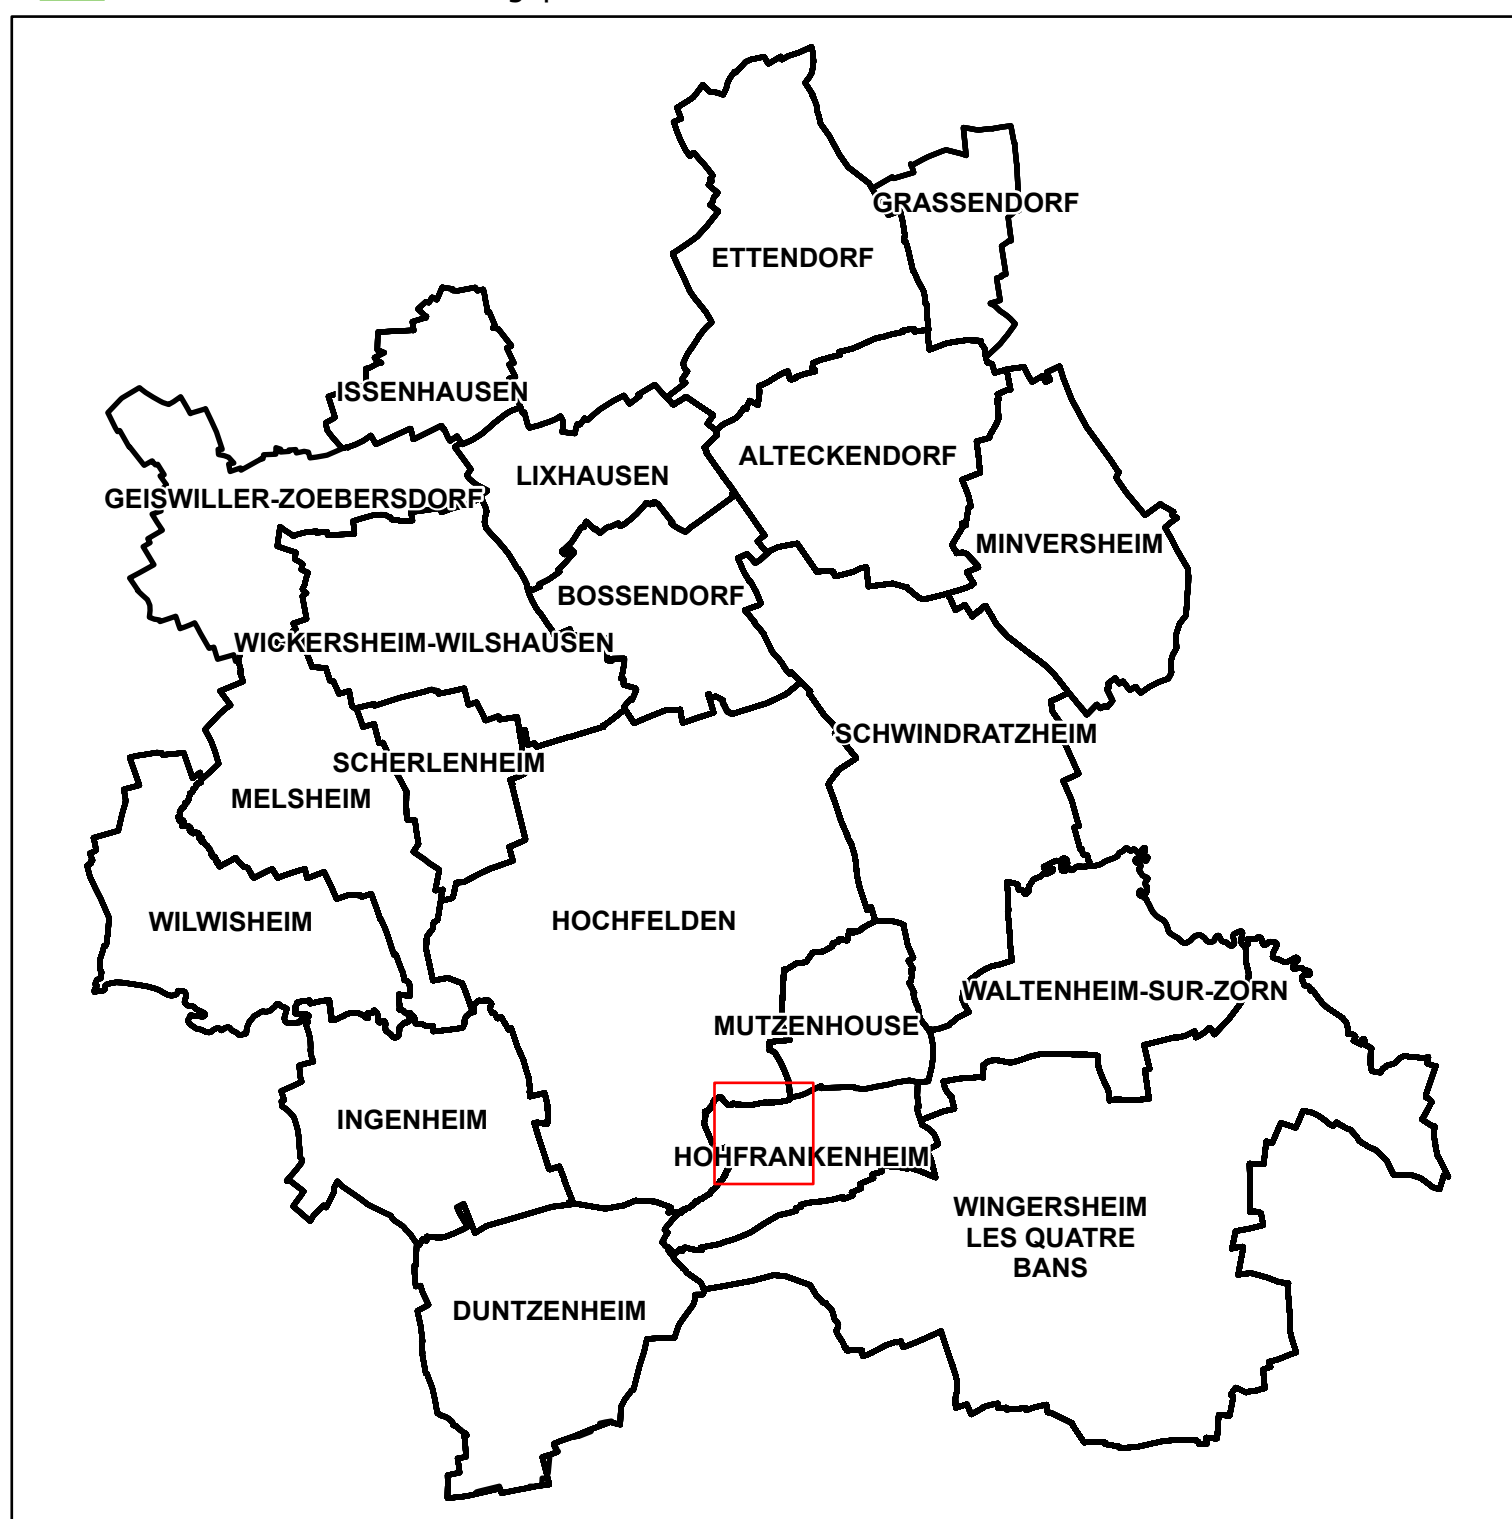

maître d'ouvrage :
**Communauté de Communes du
Pays de la Zorn**

Plan Local d'Urbanisme Intercommunal

REGLEMENT GRAPHIQUE Commune de Hohfrankenheim

PLU ARRETE

Vu pour être annexé à la délibération du Conseil communautaire
en date du

A Hochfelden, le
M. Bernard Freund, le Président.

Document de travail
Version du 11 décembre 2018

conduite d'études :
OTE Ingénierie
Géomètre Expert ANDRES



1:2 000

