


| EB | Vocation | Bénéficiaire |
|-------|---|--------------------------------|
| MIN01 | Élargissement de voie (rue du Stade, 6.5m) | Commune de Minversheim |
| MIN02 | Élargissement de voie | Commune de Minversheim |
| MIN03 | Élargissement de voie (rue des Vignes, 6.5m) | Commune de Minversheim |
| MIN04 | Élargissement de voie (rue Roth, 6.5m) | Commune de Minversheim |
| MIN05 | Élargissement de chemin d'exploitation (5.5m) | Commune de Minversheim |
| MIN06 | Création de chemin piéton (2m) | Commune de Minversheim |
| MIN07 | Élargissement de chemin d'exploitation (6.5m) | Commune de Minversheim |
| MIN08 | Élargissement de voie (5.5m) | Commune de Minversheim |
| MIN09 | Implantation d'un équipement | Commune de Minversheim |
| MIN10 | Implantation d'un équipement | Commune de Minversheim |
| MIN11 | Douvrage de ralentissement des couloirs d'eau boueuse | Commune de Minversheim SDEA |

- risque de coulée d'eau boueuse
- emplacement réservé
- secteur comportant des Orientations d'Aménagement et de Programmation
- élément de continuité écologique et trame verte et bleue

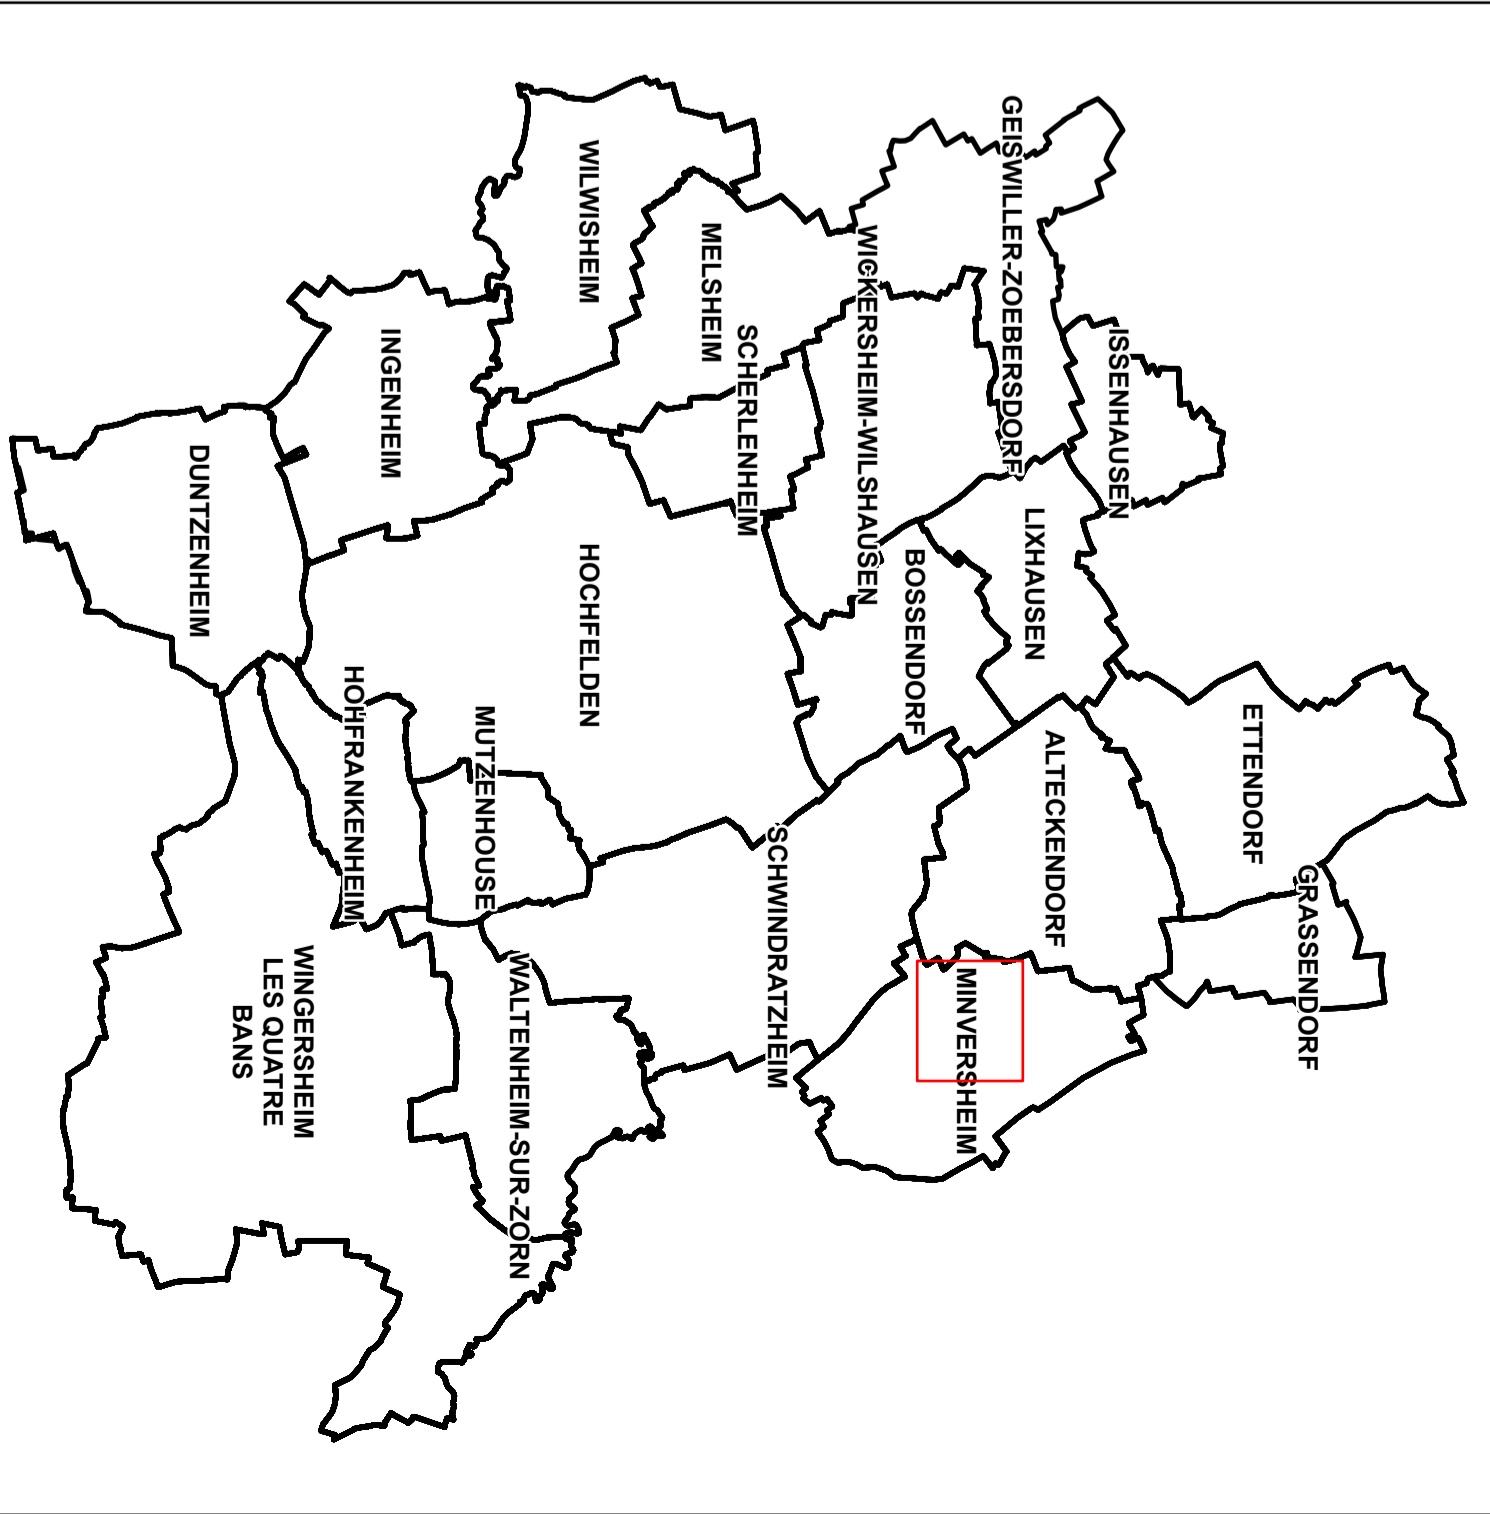

maître d'ouvrage :
Communauté de Communes du Pays de la Zorn

Plan Local d'Urbanisme Intercommunal
REGLEMENT GRAPHIQUE
 Commune de Minversheim

PLU ARRETE
 Vu pour être annexé à la délibération du Conseil communautaire en date du
 A Hochfelden, le
 M. Bernard Freund, le Président.

Document de travail
Version du 21 décembre 2018

conduite d'études :
 OTE Ingénierie
 Géomètre Expert ANDRES