


- ligne de crête
- emplacement réservé
- secteur comportant des Orientations d'Aménagement et de Programmation
- risque de coulée d'eau boueuse

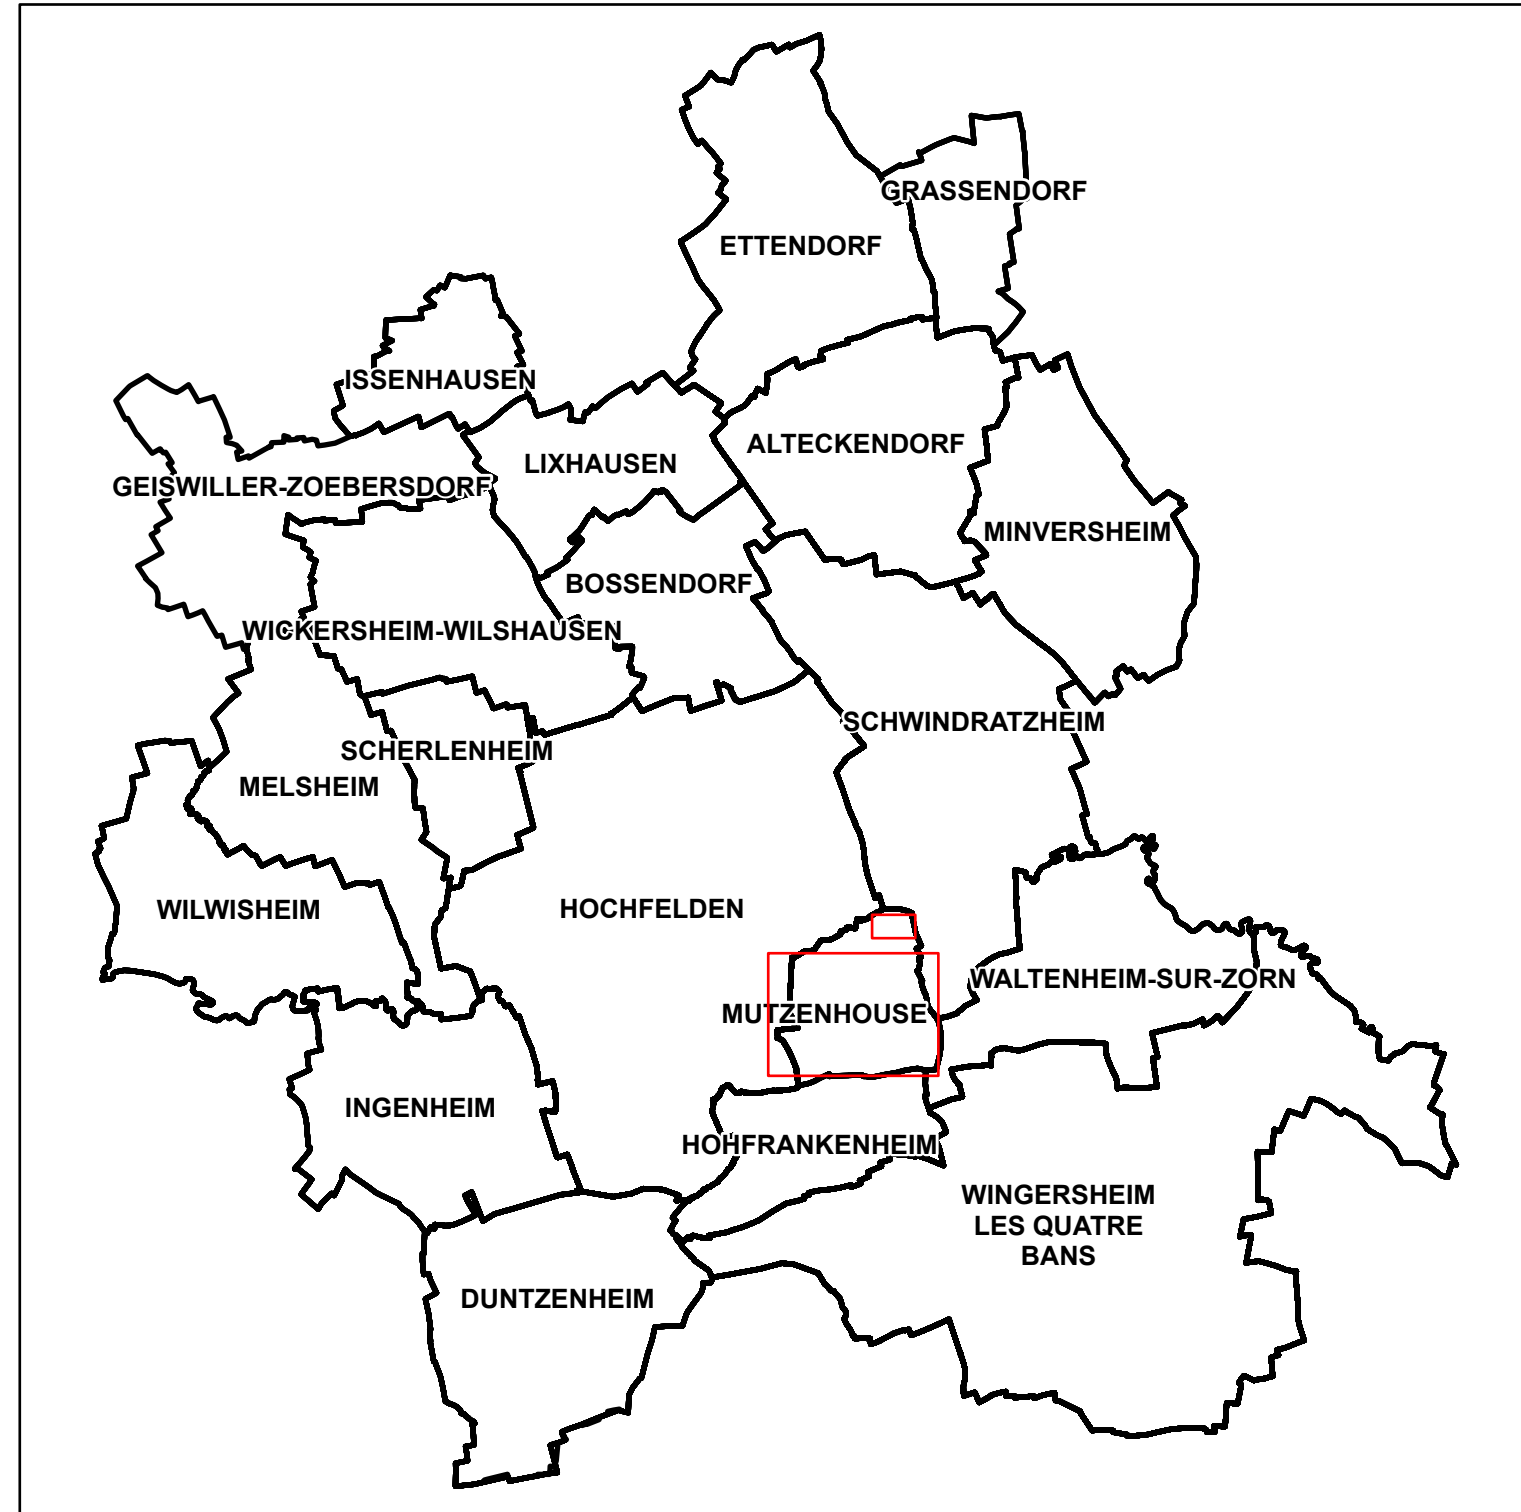

maître d'ouvrage :
Communauté de Communes du Pays de la Zorn

Plan Local d'Urbanisme Intercommunal

REGLEMENT GRAPHIQUE
 Commune de Mutzenhouse

PLU ARRETE
 Vu pour être annexé à la délibération du Conseil communautaire en date du

A Hochfelden, le
 M. Bernard Freund, le Président.

Document de travail
Version du 11 décembre 2018

conduite d'études :
 OTE Ingénierie
 Géomètre Expert ANDRES



1:2 000

ER	Vocation	Bénéficiaire
MUT01	Ouvrage de ralentissement des coulées d'eau boueuse	SDEA
MUT02	Ouvrage de ralentissement des coulées d'eau boueuse	SDEA