


- ligne de crête
- risque de coulée d'eau boueuse
- emplacement réservé
- secteur comportant des Orientations d'Aménagement et de Programmation

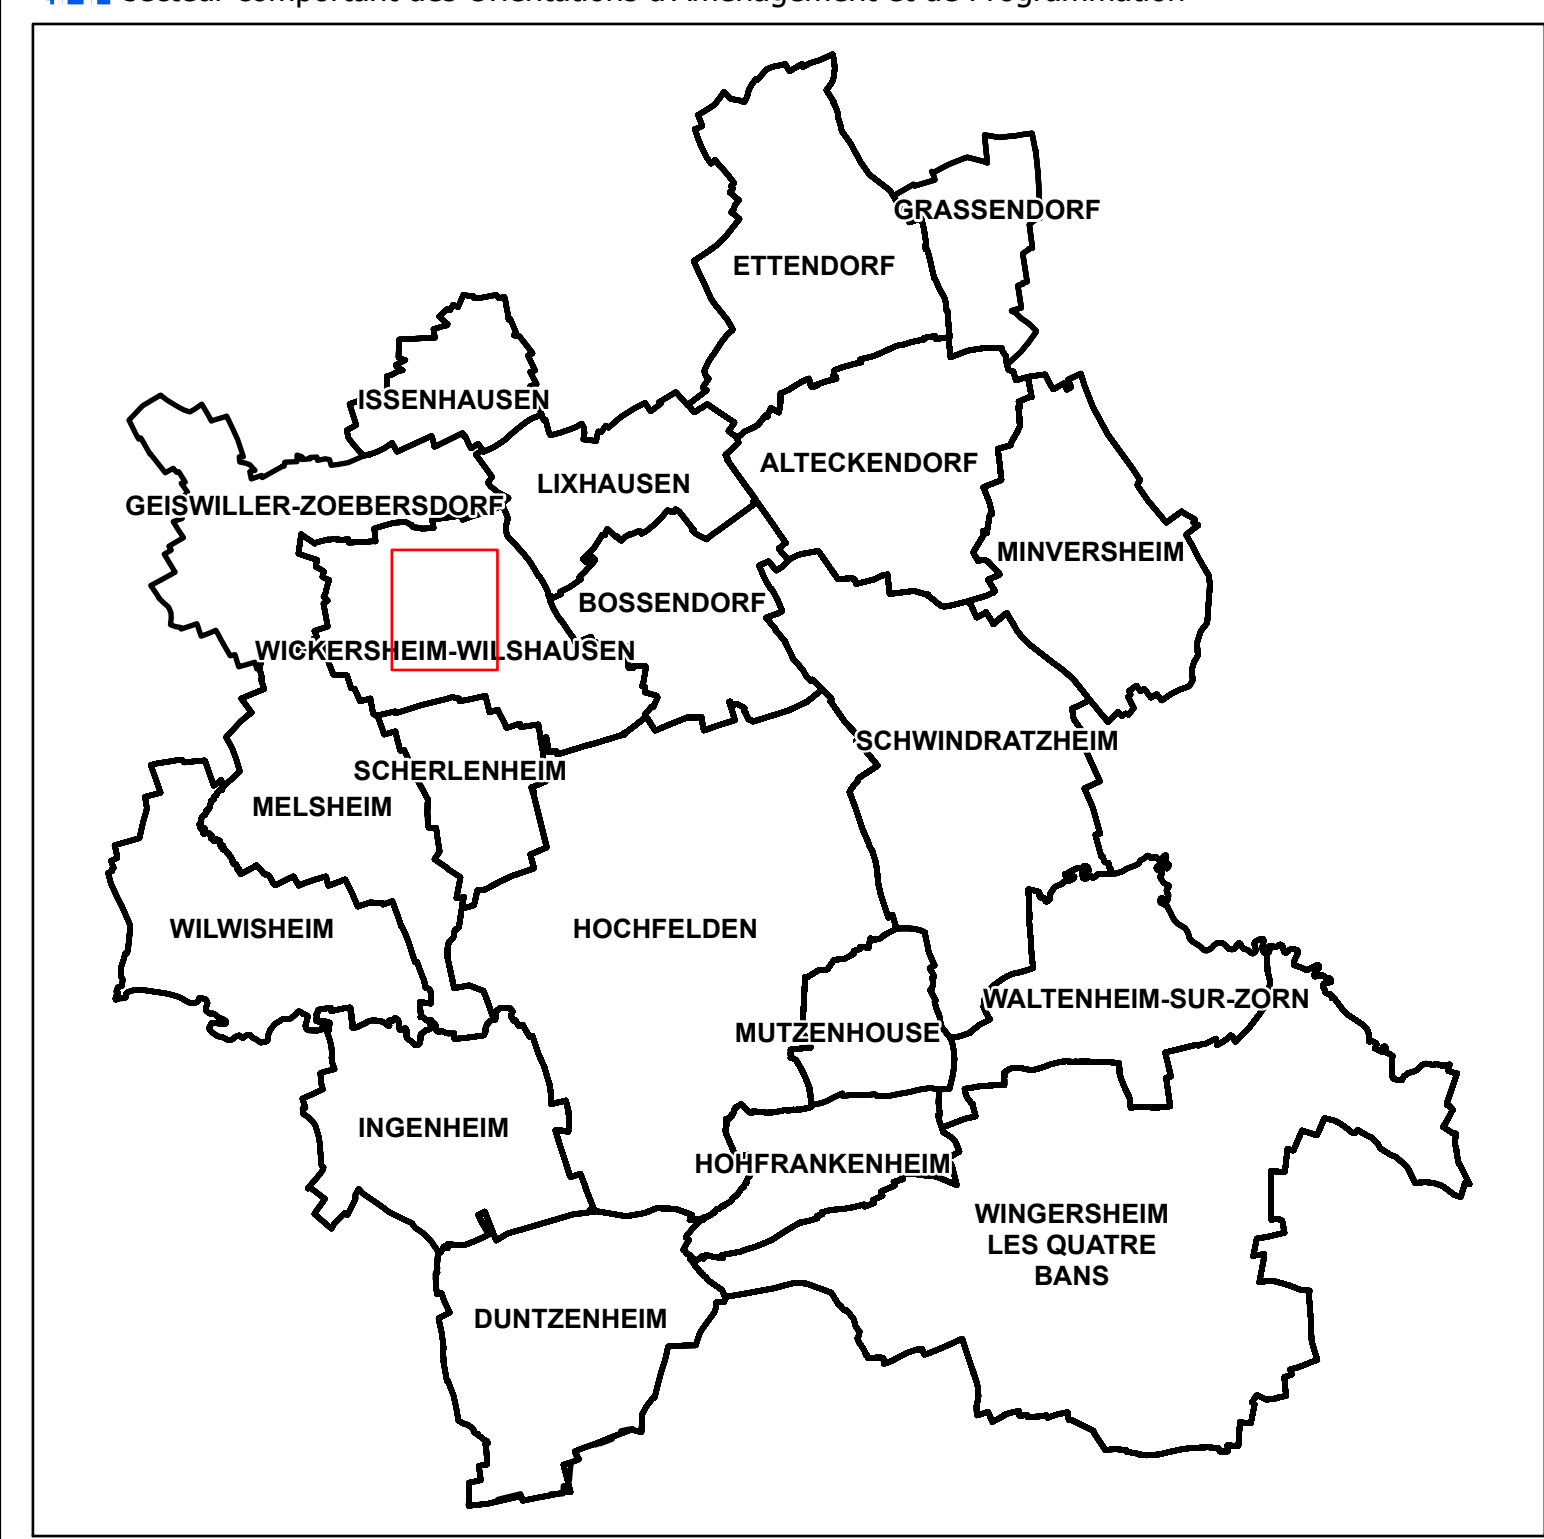

maître d'ouvrage :
Communauté de Communes du Pays de la Zorn

Plan Local d'Urbanisme Intercommunal

REGLEMENT GRAPHIQUE
 Commune de Wickersheim-Wilshausen
Wickersheim

PLU ARRETE

Vu pour être annexé à la délibération du Conseil communautaire en date du

A Hochfelden, le
 M. Bernard Freund, le Président.

Document de travail
Version du 11 décembre 2018

conduite d'études :
OTE Ingénierie
Géomètre Expert ANDRES



1:2 000

ER	Vocation	Bénéficiaire
WIC01	Elargissement de voie (rue des Vergers, 2m)	Commune de Wickersheim-Wilshausen
WIC02	Elargissement de voie (1m)	Commune de Wickersheim-Wilshausen
WIC03	Aménagement topographique doux	SDEA