


- bâtiment en zone naturelle ou agricole susceptible de changer de destination
- ligne de crête
- risque de coulée d'eau boueuse
- emplacement réservé
- secteur comportant des Orientations d'Aménagement et de Programmation

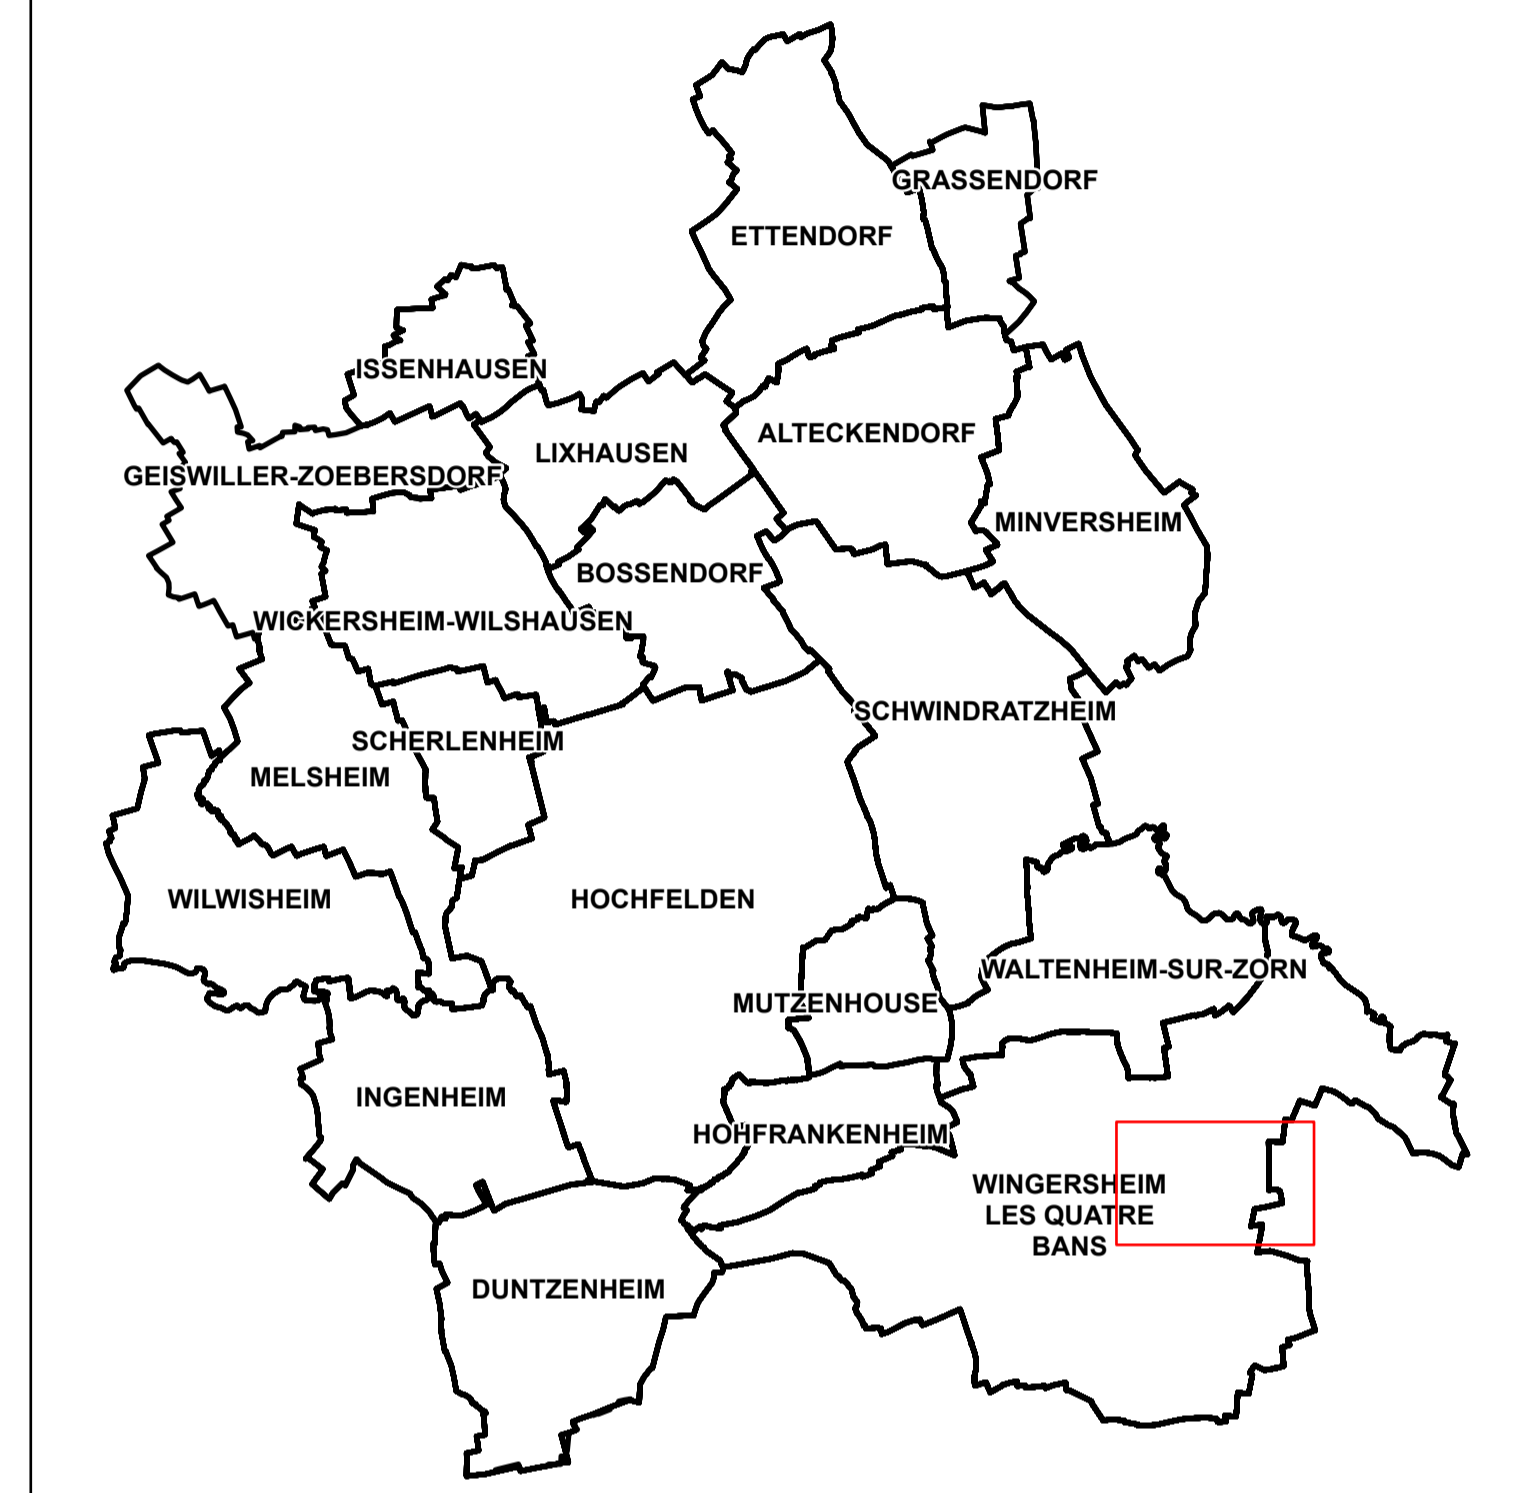

maître d'ouvrage :
Communauté de Communes du Pays de la Zorn

Plan Local d'Urbanisme Intercommunal

REGLEMENT GRAPHIQUE
 Commune de Wingersheim
 Wingersheim

PLU ARRETE
 Vu pour être annexé à la délibération du Conseil communautaire en date du

A Hochfelden, le
 M. Bernard Freund, le Président.

Document de travail
Version du 21 décembre 2018



ER	Vocation	Bénéficiaire
WIN01	Création de parc public	Commune de Wingersheim les 4 bans
WIN02	Élargissement de voie (rue des Cerises)	Commune de Wingersheim les 4 bans
WIN03	Élargissement de carrefour (rue de la Victoire)	Commune de Wingersheim les 4 bans
WIN04	Élargissement de voie	Commune de Wingersheim les 4 bans
WIN05	Élargissement de la voie	Commune de Wingersheim les 4 bans
WIN06	Élargissement de voie (rue des Commerçants, 1m)	Commune de Wingersheim les 4 bans
WIN07	Élargissement de voie (rue de la Fontaine)	Commune de Wingersheim les 4 bans
WIN08	Élargissement de carrefour (2m)	Commune de Wingersheim les 4 bans
WIN09	Création de voie (6m)	Commune de Wingersheim les 4 bans
WIN10	Création de voie (6m)	Commune de Wingersheim les 4 bans
WIN11	Création de voie (7m)	Commune de Wingersheim les 4 bans
WIN12	Élargissement de voie (rue des Chasseurs, 6m)	Commune de Wingersheim les 4 bans
WIN13	Élargissement de voie (rue de la Croix et rue Saint Nicolas, 6m)	Commune de Wingersheim les 4 bans
WIN14	Élargissement de voie (rue des Lys)	Commune de Wingersheim les 4 bans
WIN15	Élargissement de voie (rue du Noyer, 6m)	Commune de Wingersheim les 4 bans
WIN16	Élargissement de voie (6m)	Commune de Wingersheim les 4 bans
WIN17	Élargissement de voirie (2m)	Commune de Wingersheim les 4 bans
WIN18	Création de voirie	Commune de Wingersheim les 4 bans