


- ligne de crête
- risque de coulée d'eau boueuse
- emplacement réservé
- secteur comportant des Orientations d'Aménagement et de Programmation
- élément de continuité écologique et trame verte et bleue

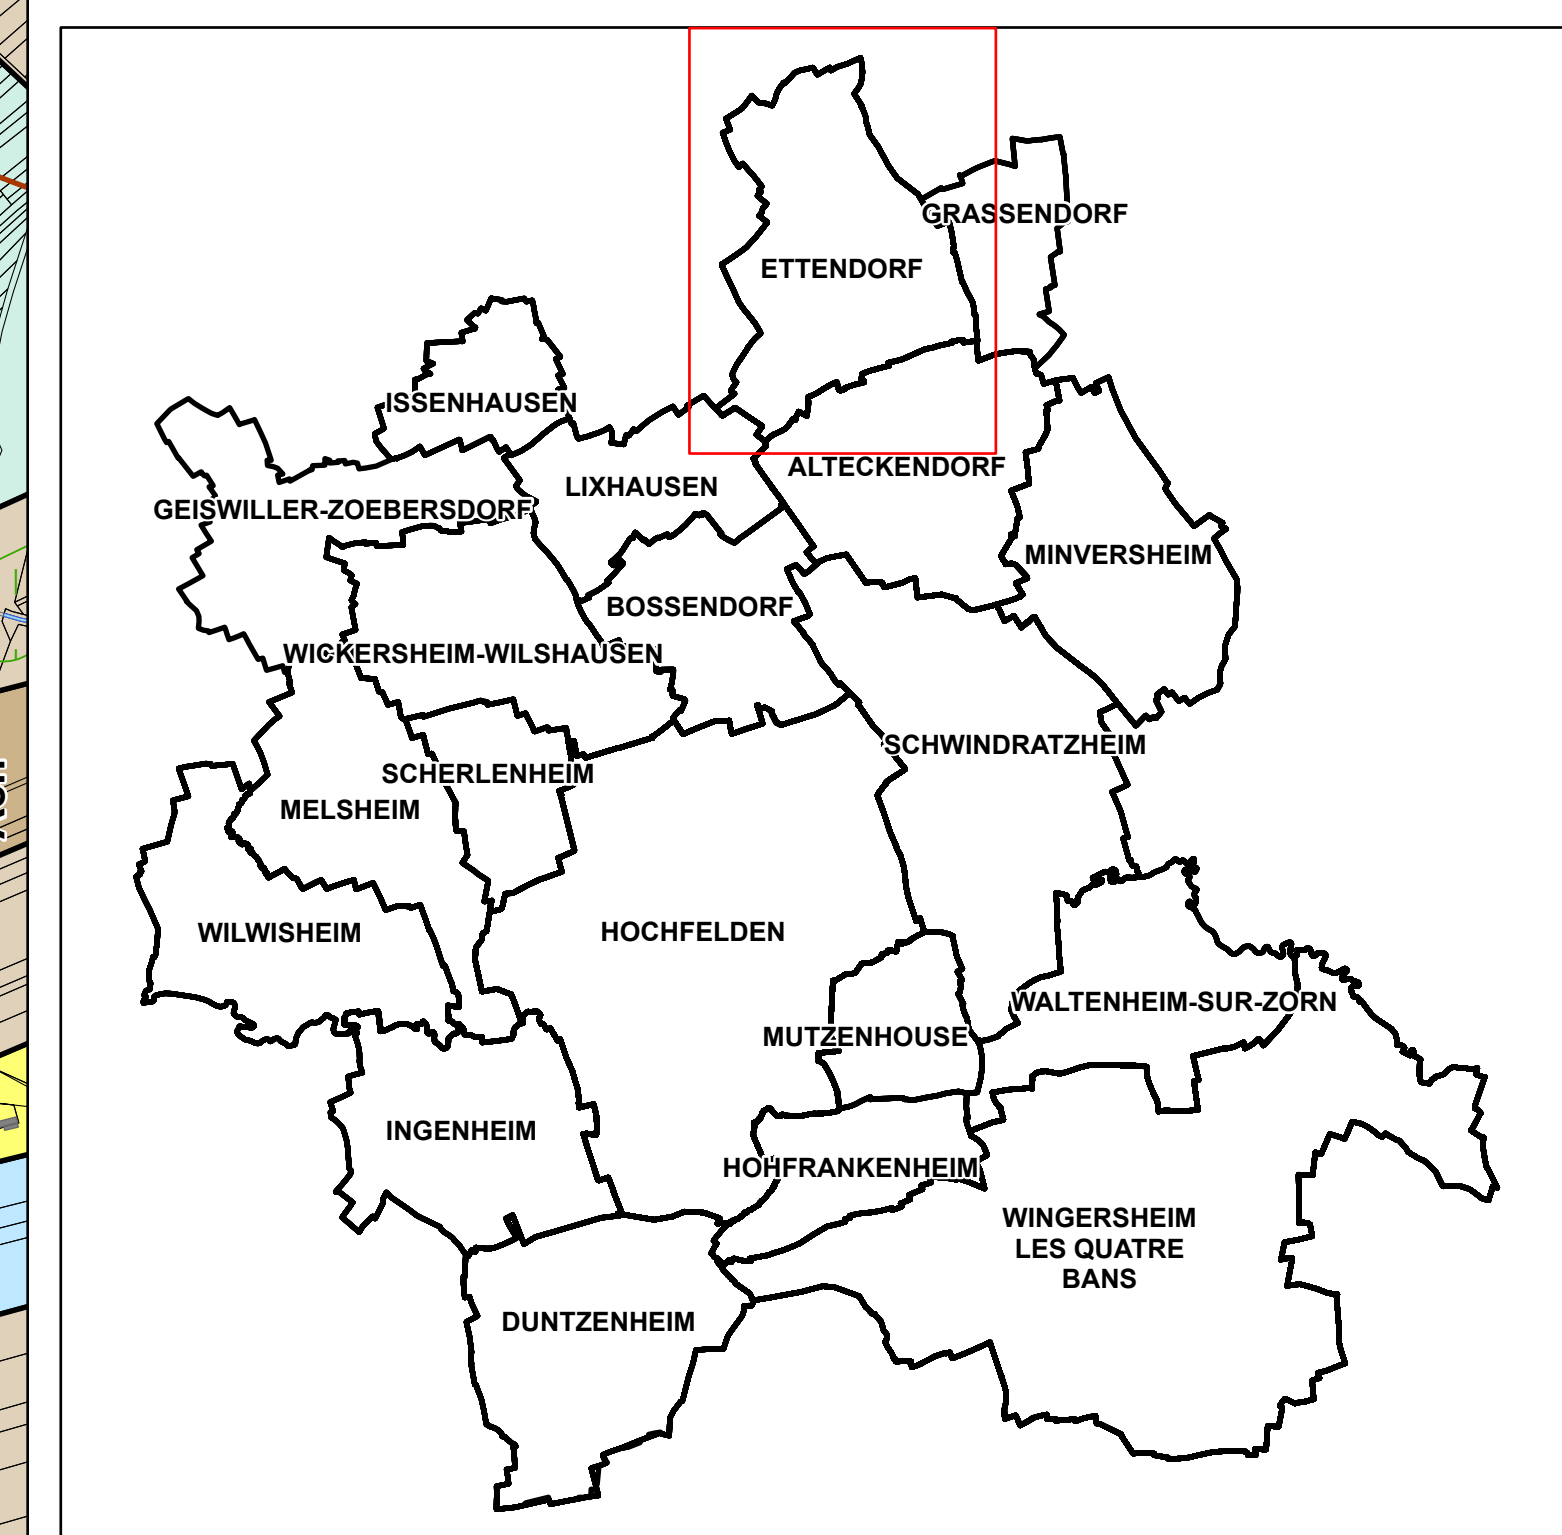

maître d'ouvrage :
**Communauté de Communes du
 Pays de la Zorn**

Plan Local d'Urbanisme Intercommunal

REGLEMENT GRAPHIQUE
 Commune de Ettendorf

PLU ARRETE
 Vu pour être annexé à la délibération du Conseil communautaire
 en date du

A Hochfelden, le
 M. Bernard Freund, le Président.

Document de travail
Version du 11 décembre 2018