


- bâtiment en zone naturelle ou agricole susceptible de changer de destination
- ligne de crête
- ▨ PPRI de la Zorn
- ▨ risque de coulée d'eau boueuse
- ▨ emplacement réservé
- ▨ secteur comportant des Orientations d'Aménagement et de Programmation
- ▨ élément de continuité écologique et trame verte et bleue

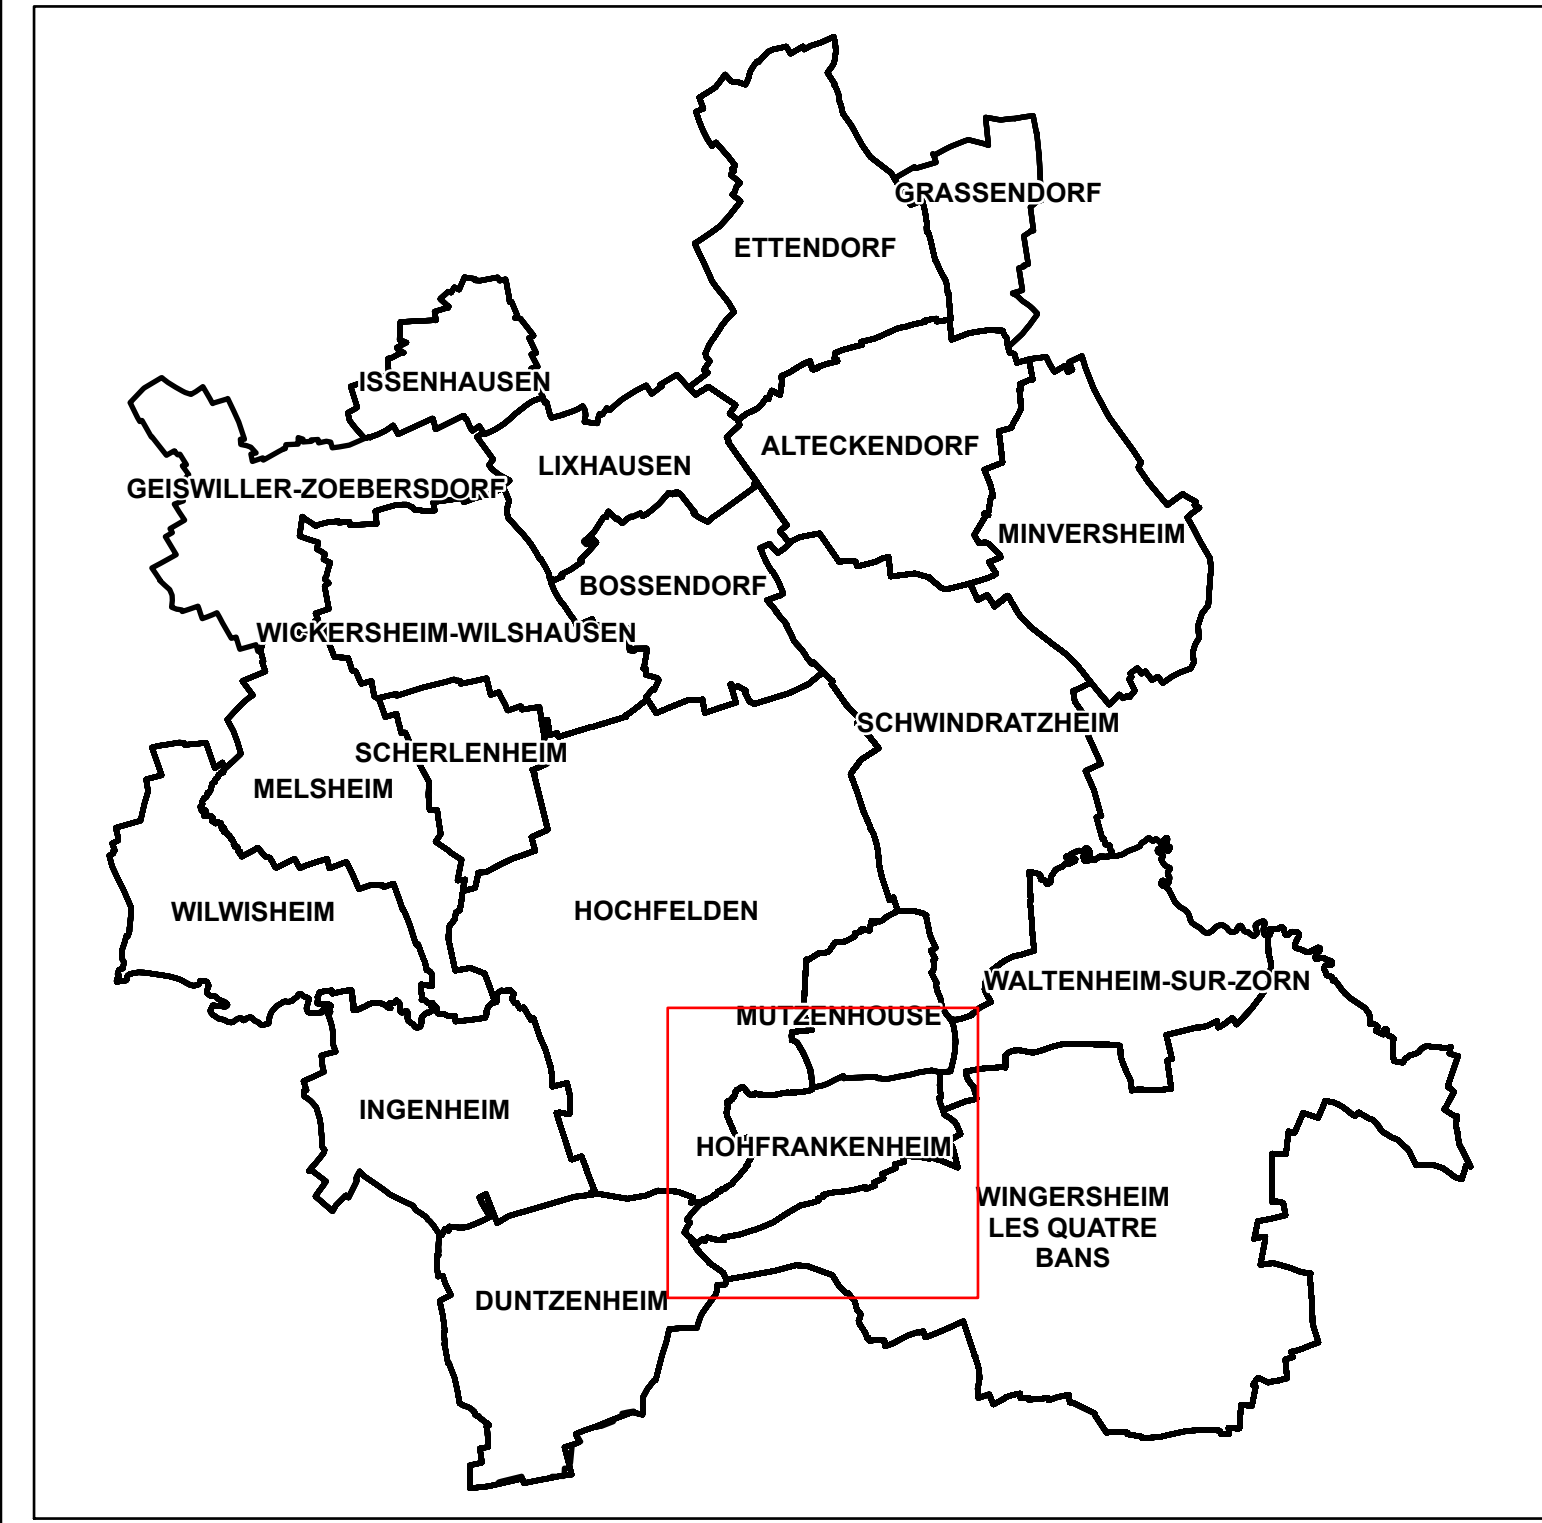

maître d'ouvrage :
Communauté de Communes du Pays de la Zorn

Plan Local d'Urbanisme Intercommunal

REGLEMENT GRAPHIQUE Commune de Hohfrankenheim

PLU ARRETE

Vu pour être annexé à la délibération du Conseil communautaire en date du

A Hochfelden, le
M. Bernard Freund, le Président.

Document de travail
Version du 11 décembre 2018

