


- ligne de crête
- ▨ risque de coulée d'eau boueuse
- ▨ emplacement réservé
- ▨ secteur comportant des Orientations d'Aménagement et de Programmation
- ▨ élément de continuité écologique et trame verte et bleue

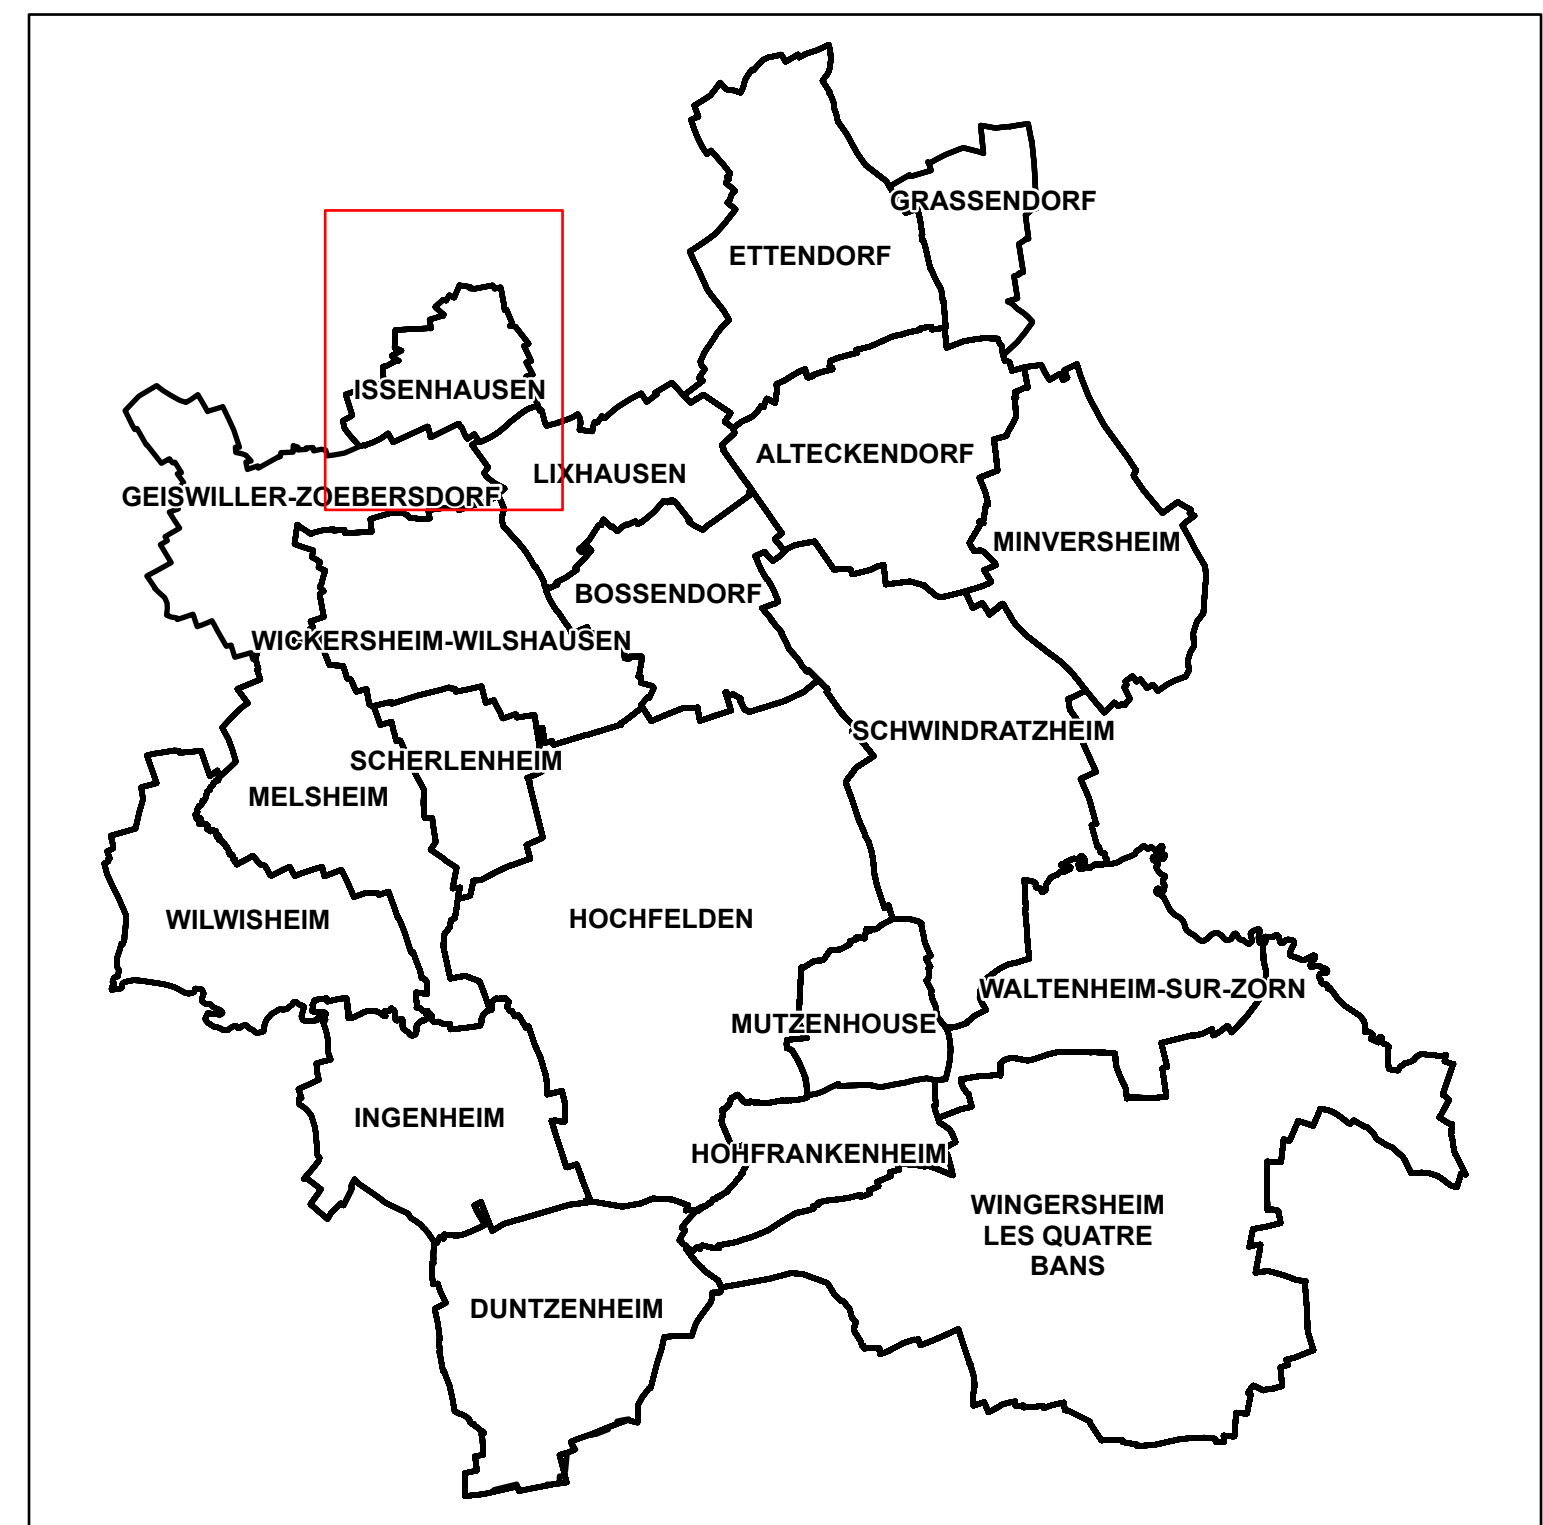

maître d'ouvrage :

Communauté de Communes du Pays de la Zorn

Plan Local d'Urbanisme Intercommunal

REGLEMENT GRAPHIQUE
Commune de Issenheim

PLU ARRETE

Vu pour être annexé à la délibération du Conseil communautaire en date du

A Hochfelden, le
M. Bernard Freund, le Président.

Document de travail
Version du 11 décembre 2018

conduite d'études :
OTE Ingénierie
Géomètre Expert ANDRES

1:5 000

