


- ligne de crête
- PPRi de la Zorn
- risque de coulée d'eau boueuse
- emplacement réservé
- secteur comportant des Orientations d'Aménagement et de Programmation
- élément de continuité écologique et trame verte et bleue

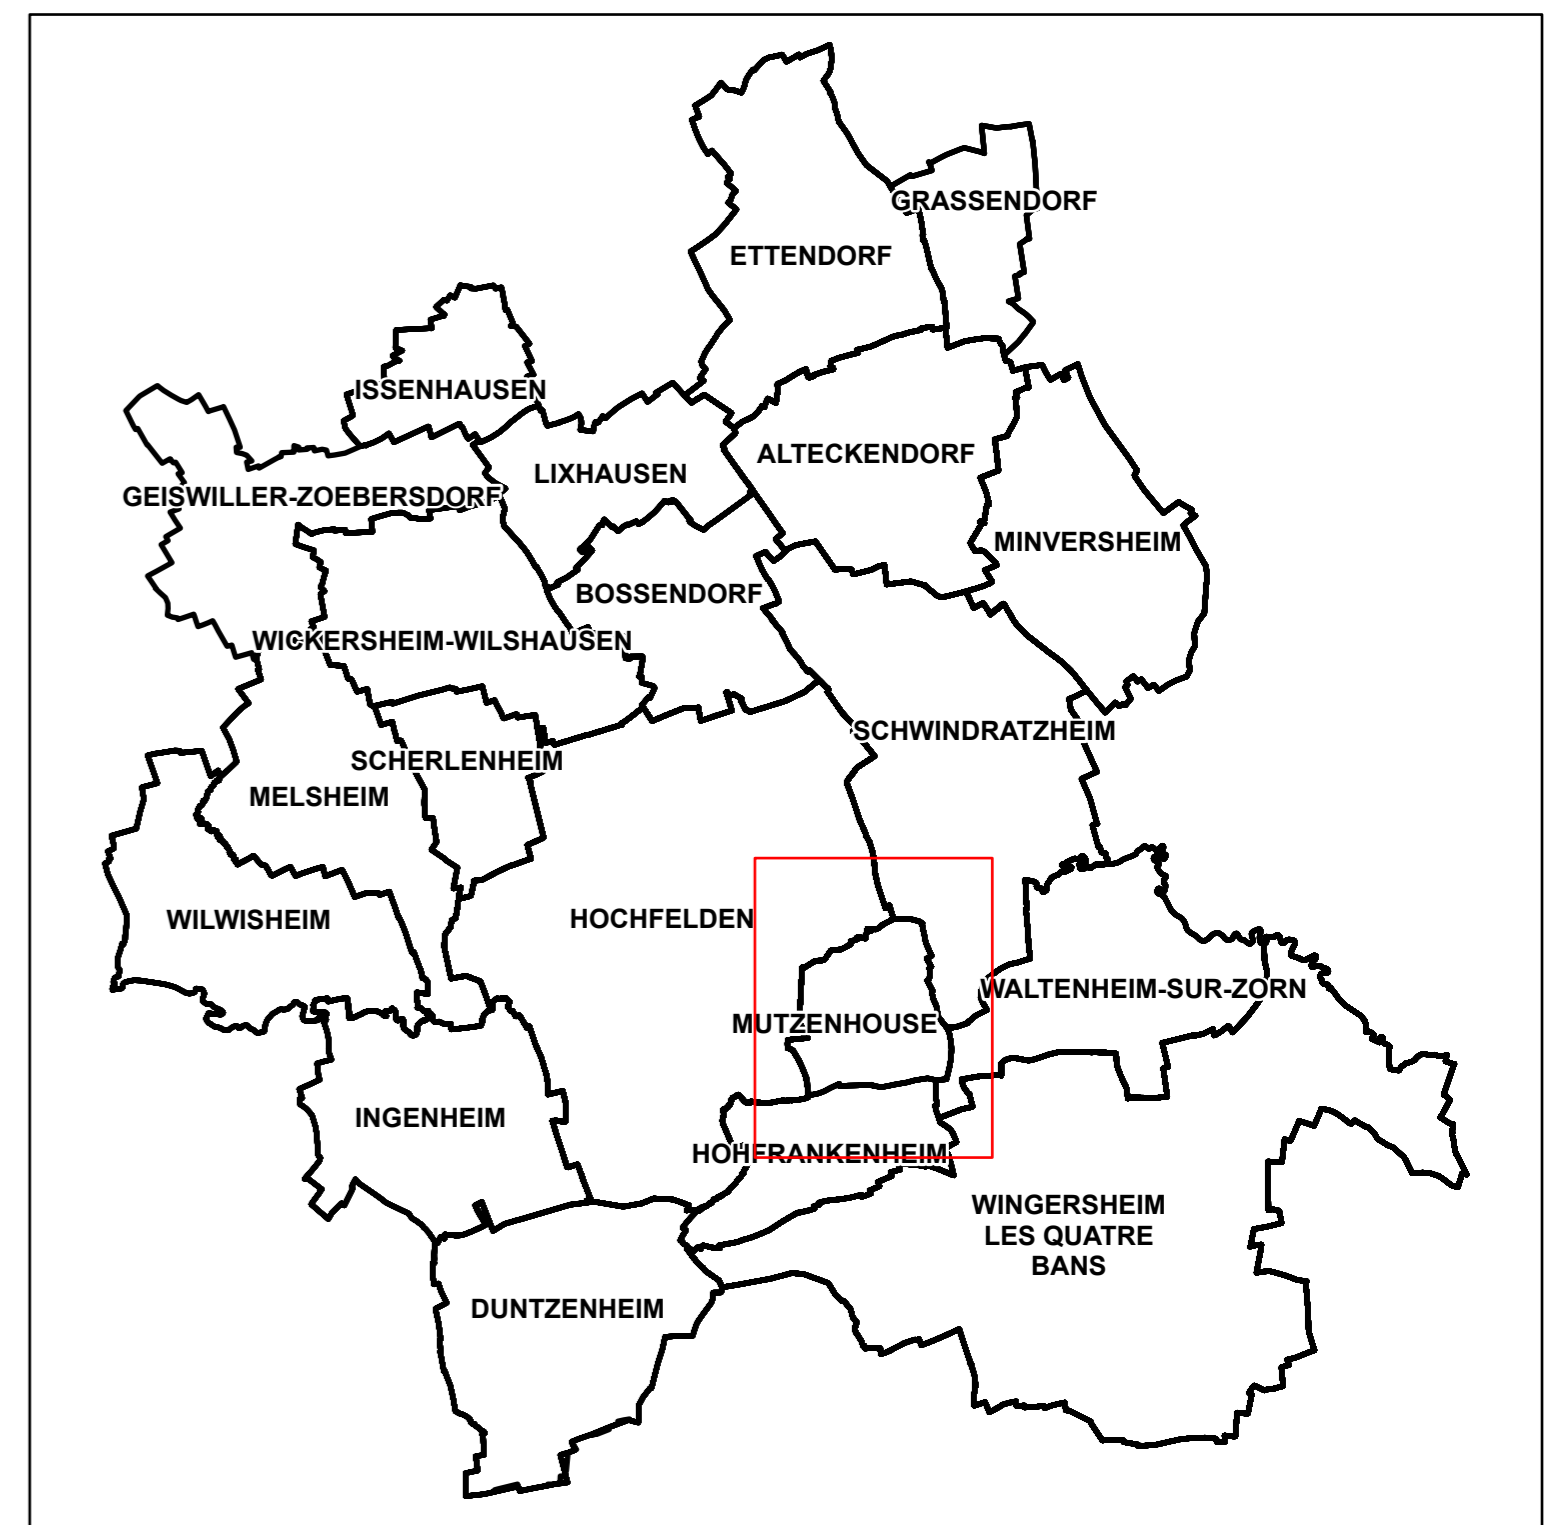

maître d'ouvrage :  
**Communauté de Communes du Pays de la Zorn**

## Plan Local d'Urbanisme Intercommunal

### REGLEMENT GRAPHIQUE Commune de Mutzenhouse

PLU ARRETE

Vu pour être annexé à la délibération du Conseil communautaire en date du

A Hochfelden, le  
 M. Bernard Freund, le Président.

**Document de travail**  
**Version du 11 décembre 2018**

conduite d'études :  
 OTE Ingénierie  
 Géomètre Expert ANDRES



1:5 000