


- ligne de crête
- ▨ PPRI de la Zorn
- ▨ risque de coulée d'eau boueuse
- ▨ emplacement réservé
- ▨ secteur comportant des Orientations d'Aménagement et de Programmation
- ▨ élément de continuité écologique et trame verte et bleue

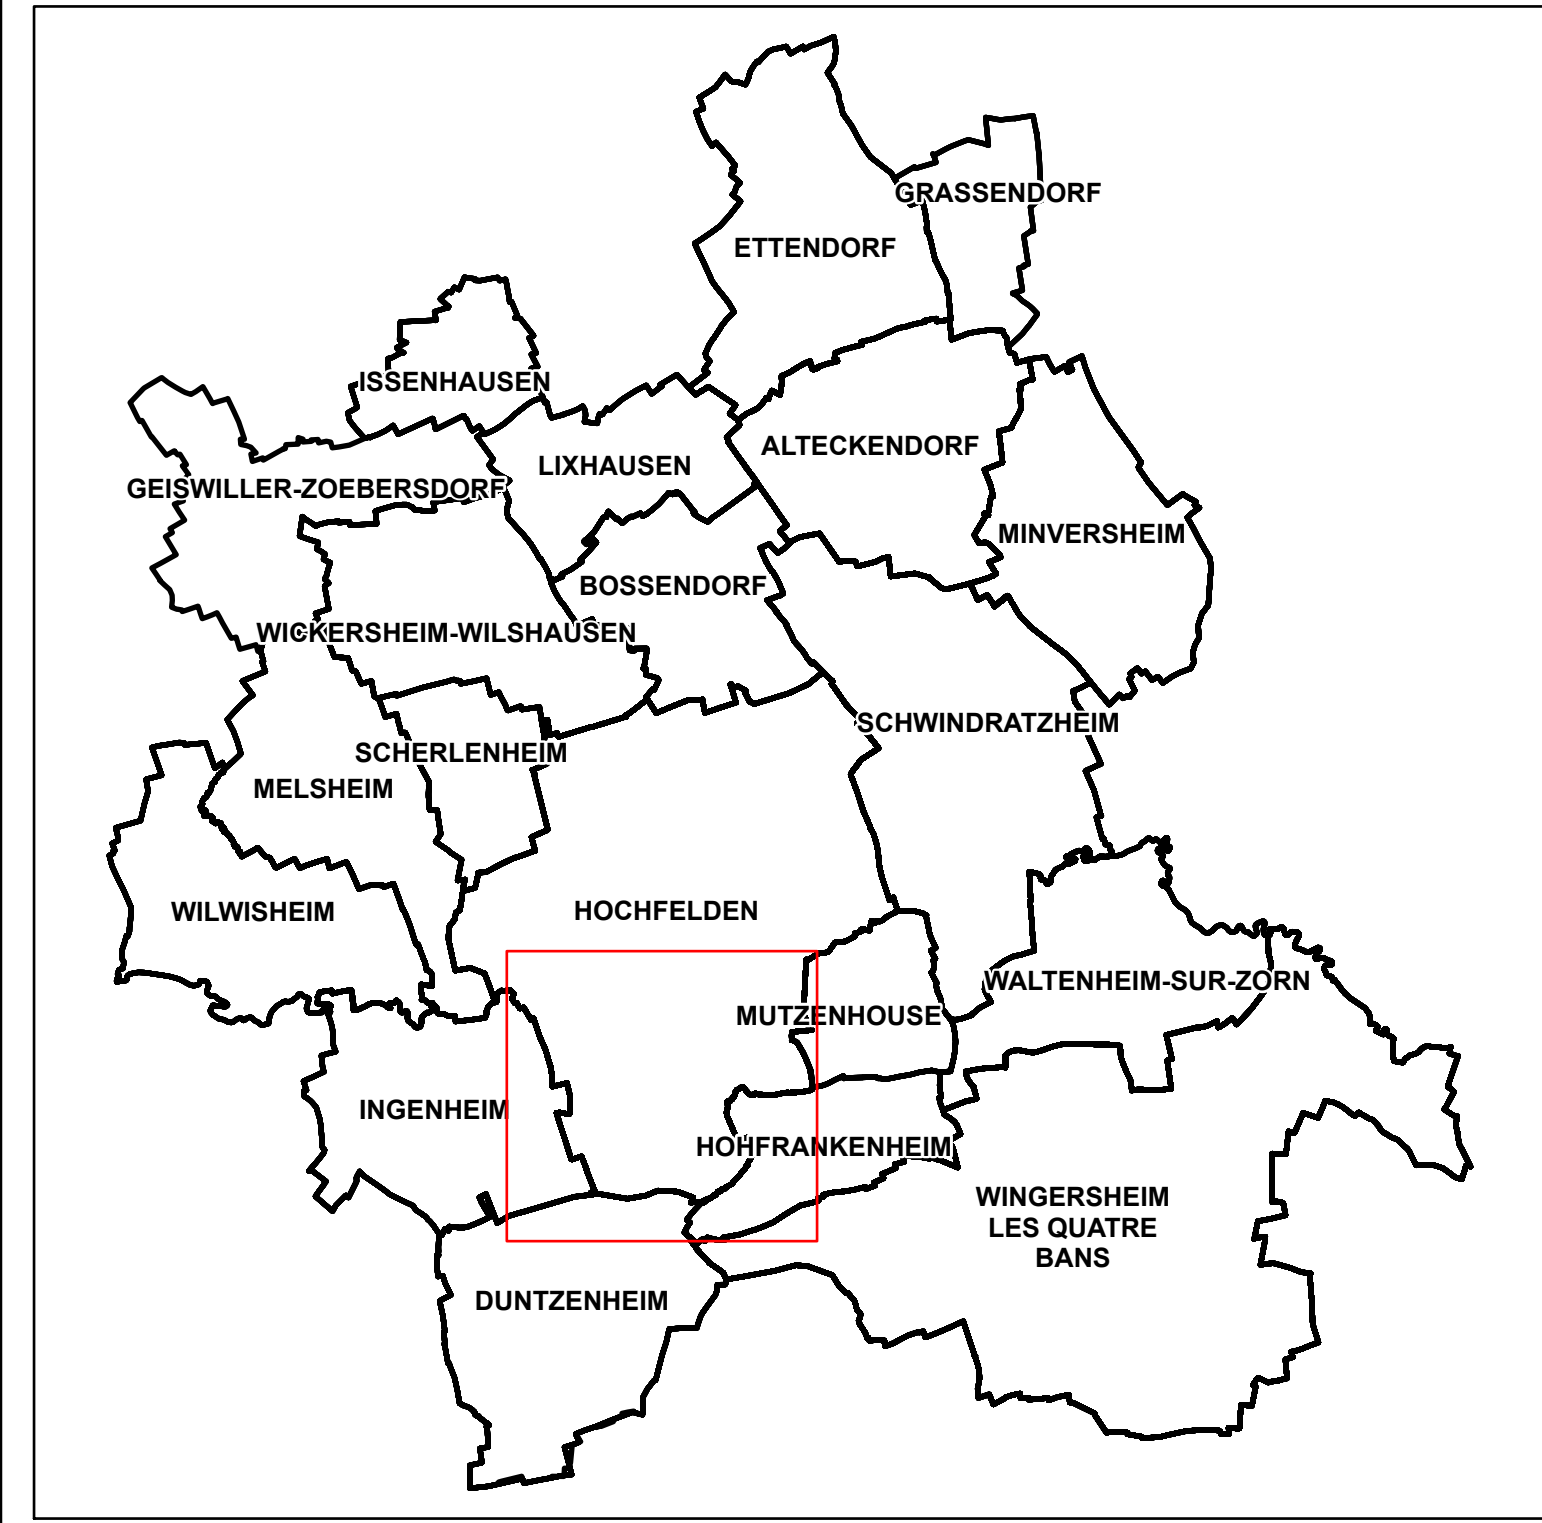

maître d'ouvrage :  
**Communauté de Communes du Pays de la Zorn**

**Plan Local d'Urbanisme Intercommunal**

**REGLEMENT GRAPHIQUE**  
 Commune de Hochfelden  
 Schaffhouse-sur-Zorn

PLU ARRETE

Vu pour être annexé à la délibération du Conseil communautaire en date du

A Hochfelden, le  
 M. Bernard Freund, le Président.

**Document de travail**  
**Version du 11 décembre 2018**