

AC1 - Monuments historiques

orange pérимètre de protection de rayon 500 mètres
★ Monument Historique

I4 - Lignes électriques


pink zone de passage

PT2 - Télécommunications - protection contre les obstacles

blue zone secondaire de dégagement, zone spéciale de dégagement, secteur de dégagement

T7 - Extérieur des zones de dégagement

grey zone de protection - Altitude max. de 460 m NGF

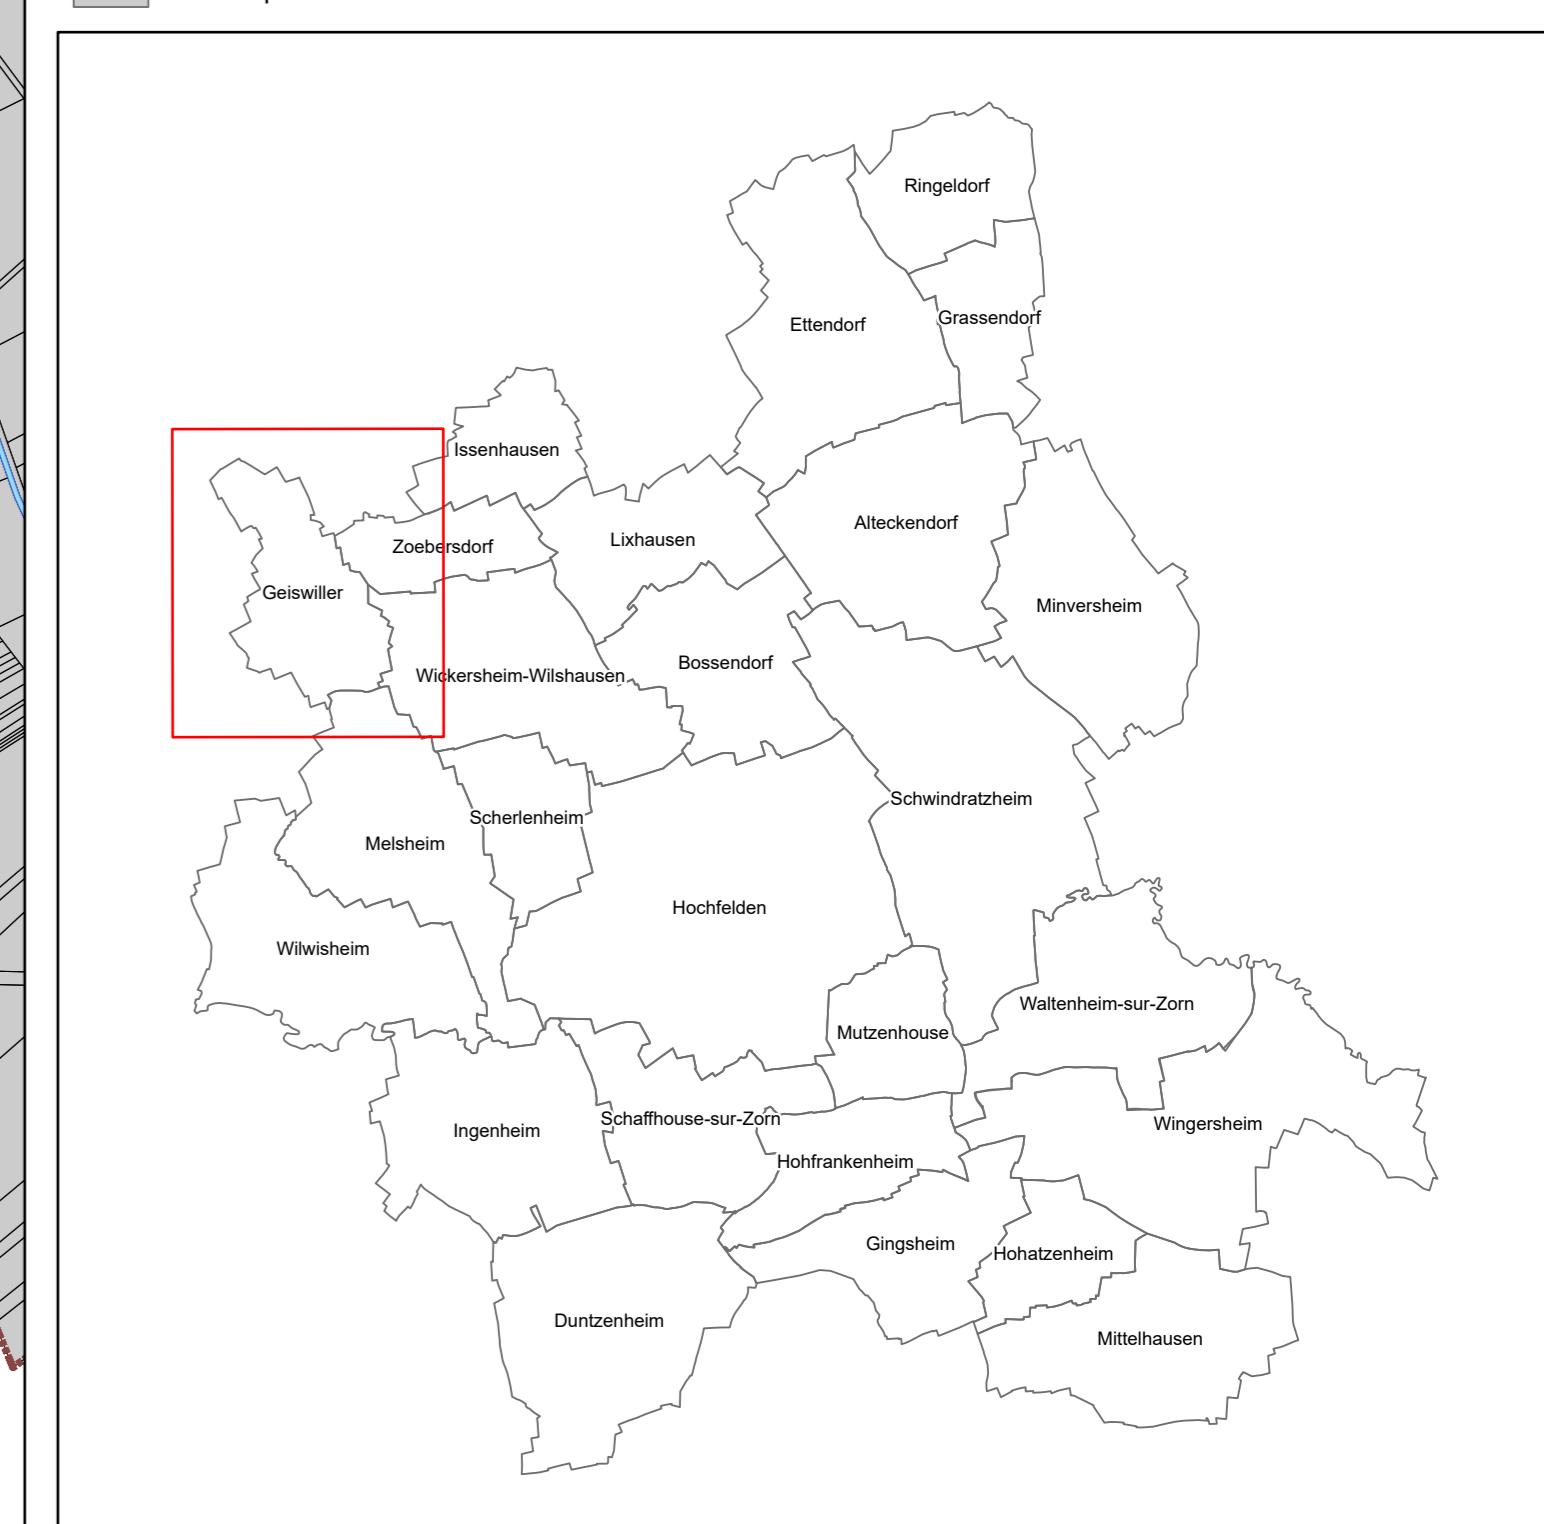

maître d'ouvrage :
Communauté de Communes du Pays de la Zorn

Plan Local d'Urbanisme Intercommunal

SERVITUDES D'UTILITE PUBLIQUE **Commune de Geiswiller**

PLU ARRETE

Vu pour être annexé à la délibération du
en date du

A , le
M. , .

Document de travail
Version du 23 août 2018

conduite d'études :

OTE Ingénierie
Géomètre Expert ANDRES

