


- I3 - Canalisations de gaz**
- zone de passage
- I3BIS - Maîtrise de l'urbanisation autour des canalisations de transport de matières dangereuses**
- SUP 1
- I4 - Lignes électriques**
- zone de passage
- PT2 - Télécommunications - protection contre les obstacles**
- zone secondaire de dégagement, zone spéciale de dégagement, secteur de dégagement

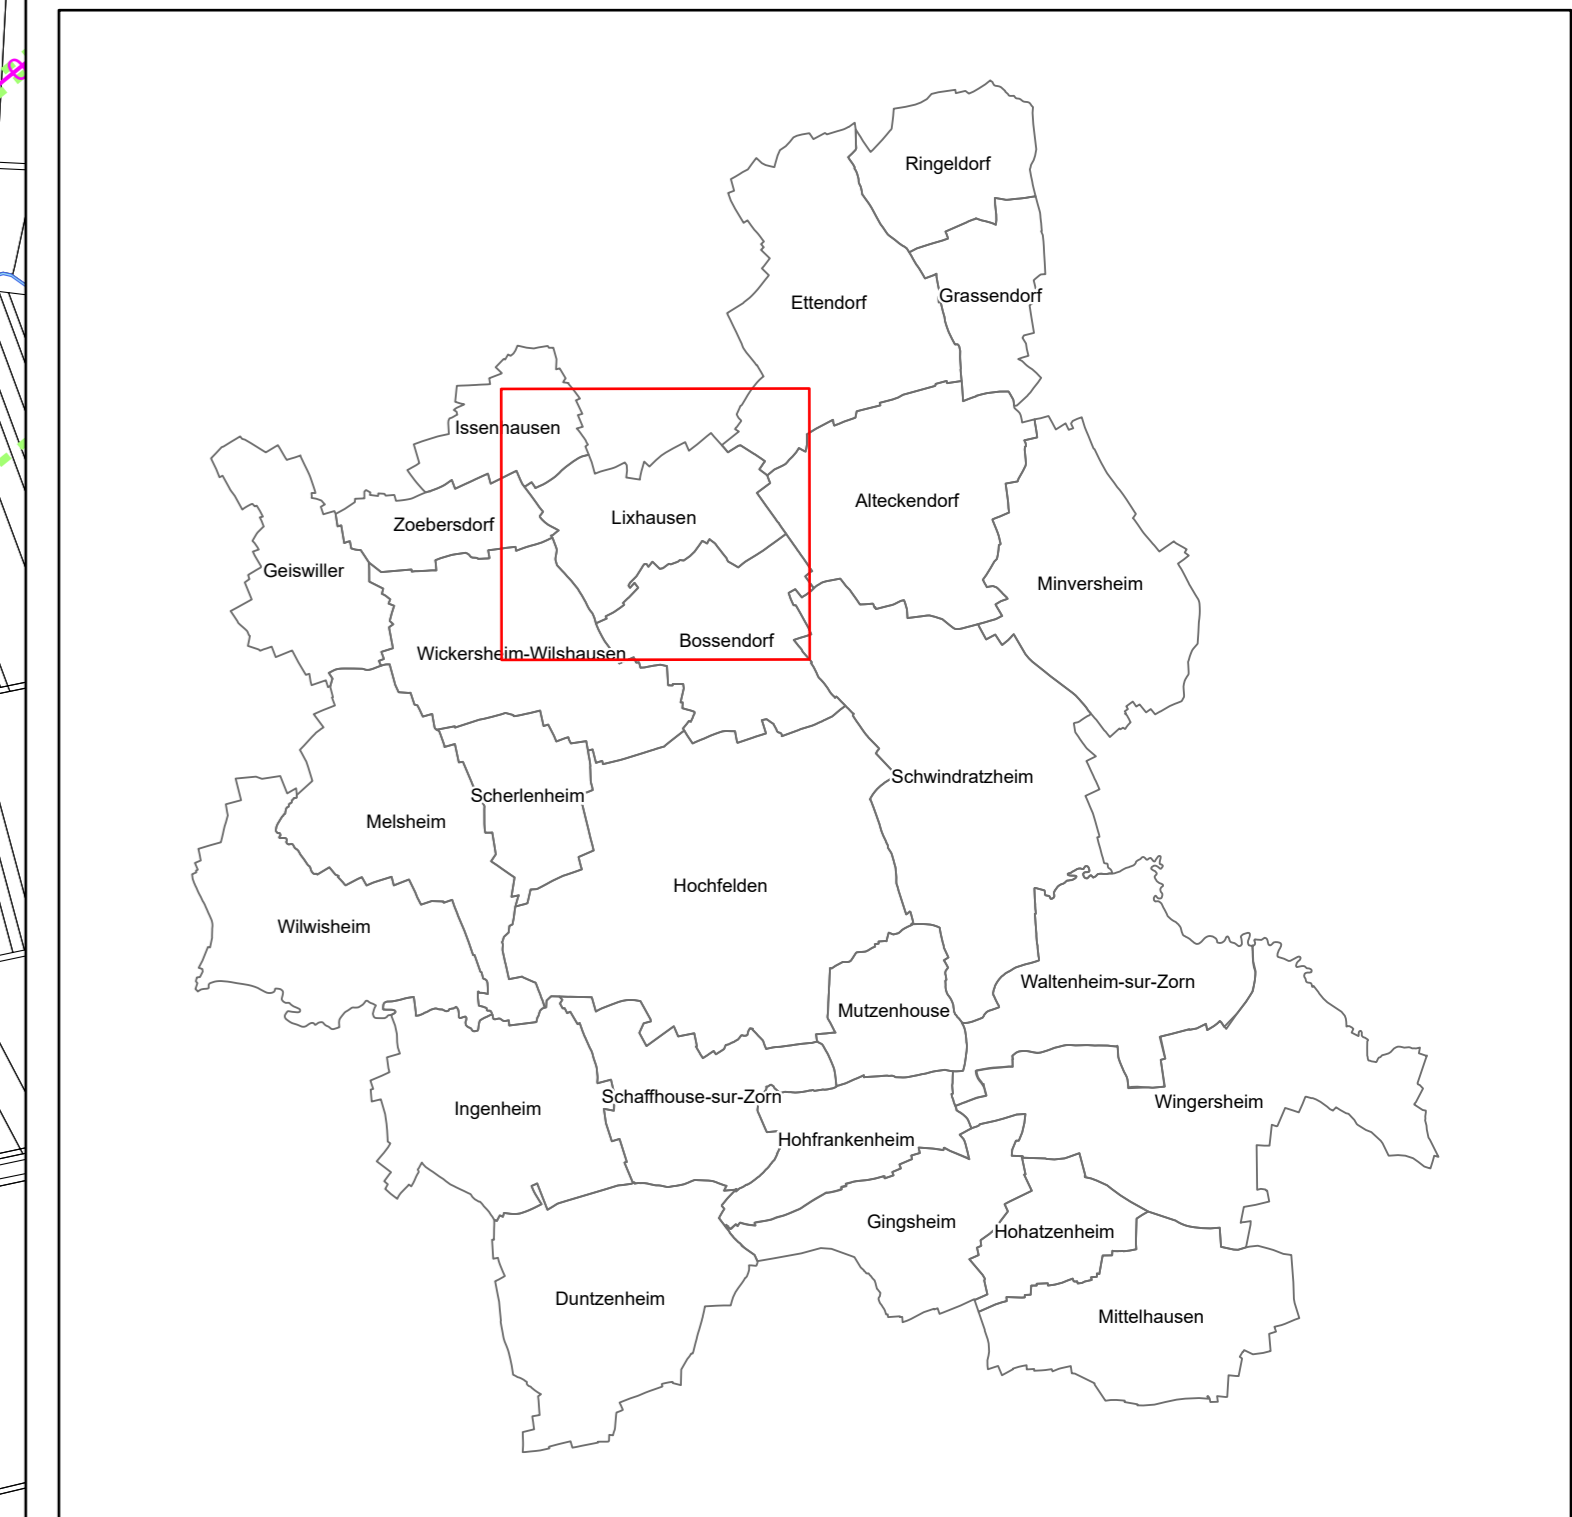

maître d'ouvrage :
Communauté de Communes du Pays de la Zorn

Plan Local d'Urbanisme Intercommunal

SERVITUDES D'UTILITE PUBLIQUE
Commune de Lixhausen

PLU ARRETE

Vu pour être annexé à la délibération du
 en date du

A , le
 M. , .

Document de travail
Version du 23 août 2018

conduite d'études :
OTE Ingénierie
Géomètre Expert ANDRES



1:5 000