





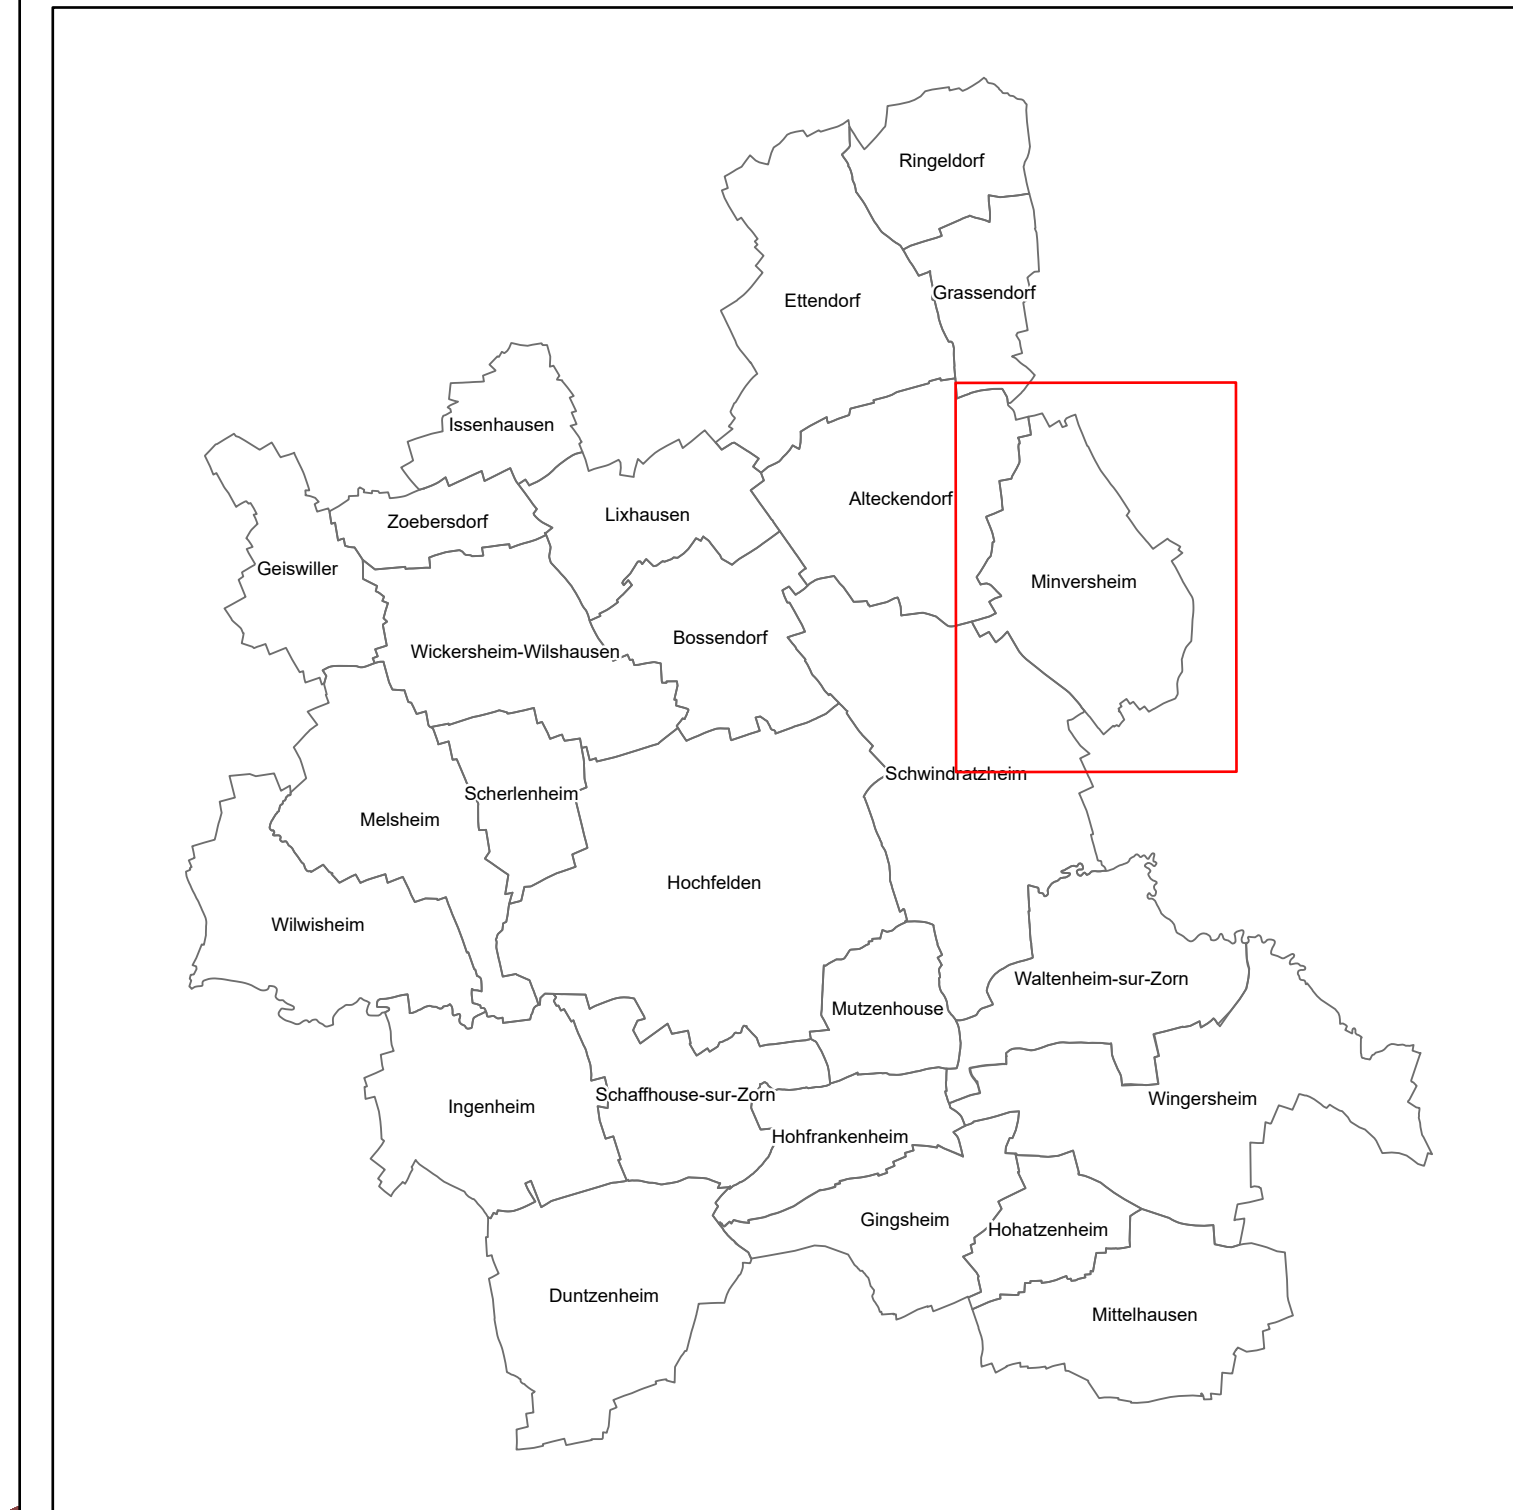


- AS1 - Protection des eaux**
-  Périmètre de Protection Eloignée
- I3 - Canalisations de gaz**
-  zone de passage
- I3BIS - Maîtrise de l'urbanisation autour des canalisations de transport de matières dangereuses**
-  SUP 1
- PT2 - Télécommunications - protection contre les obstacles**
-  zone secondaire de dégagement, zone spéciale de dégagement, secteur de dégagement
- PT3 - Réseaux de communications téléphoniques et télégraphiques**
-  zone d'exploitation
- T1 - Voies ferrées**
-  zone de protection



maître d'ouvrage :
**Communauté de Communes du
 Pays de la Zorn**

Plan Local d'Urbanisme Intercommunal

SERVITUDES D'UTILITE PUBLIQUE
Commune de Minversheim

PLU ARRETE
 Vu pour être annexé à la délibération du
 en date du

A ., le
 M. .,

Document de travail
Version du 23 août 2018

