


- AC1 - Monuments historiques**
- périmètre de protection de rayon 500 mètres
- Monument Historique

- I3BIS - Maîtrise de l'urbanisation autour des canalisations de transport de matières dangereuses**
- SUP 1

- PT2 - Télécommunications - protection contre les obstacles**
- zone secondaire de dégagement, zone spéciale de dégagement, secteur de dégagement
- T7 - Extérieur des zones de dégagement**
- zone de protection - Altitude max. de 460 m NGF

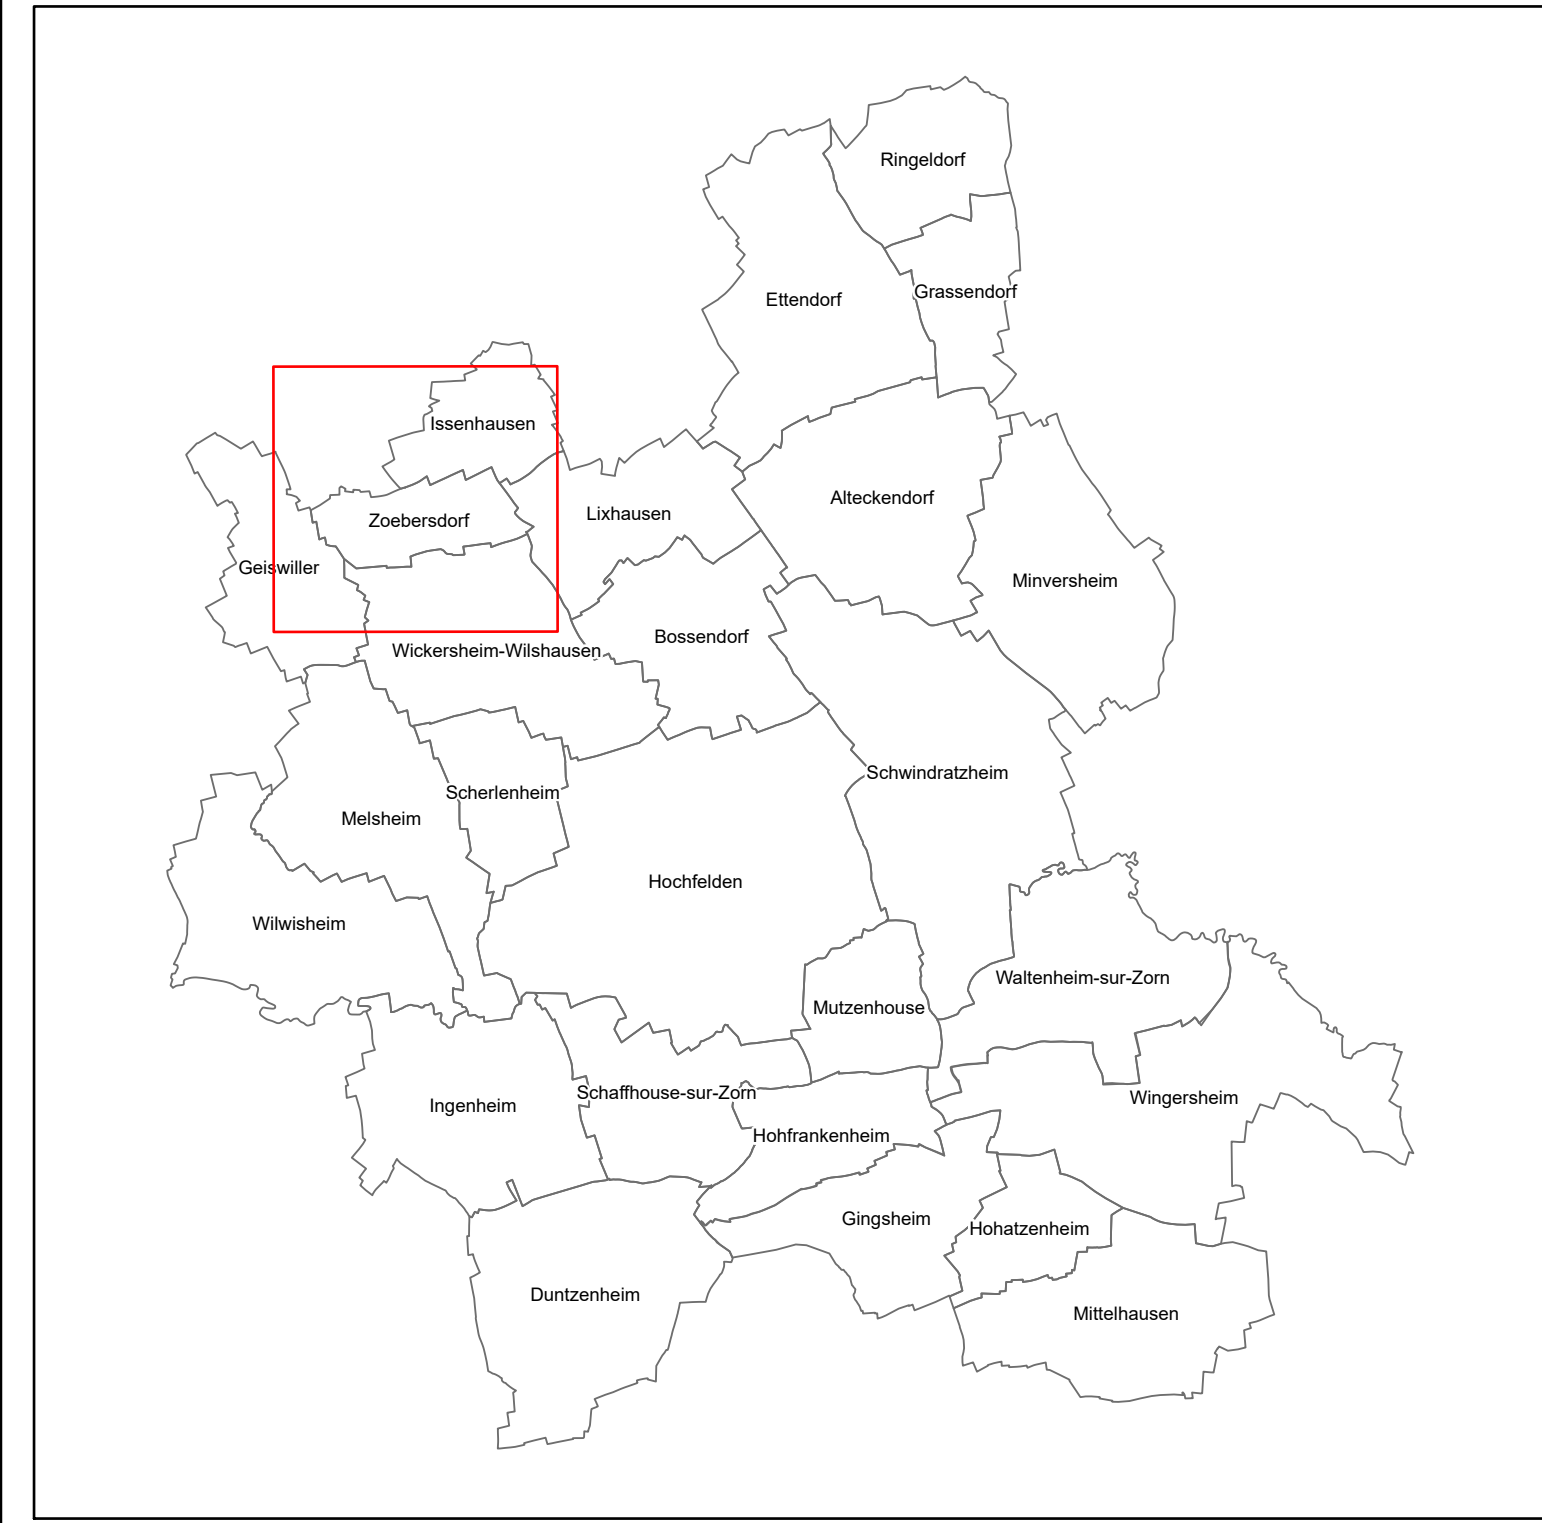

maître d'ouvrage :
**Communauté de Communes du
 Pays de la Zorn**

Plan Local d'Urbanisme Intercommunal

SERVITUDES D'UTILITE PUBLIQUE Commune de Zoebersdorf

PLU ARRETE

Vu pour être annexé à la délibération du
 en date du

A , le
 M. , .

**Document de travail
 Version du 23 août 2018**

