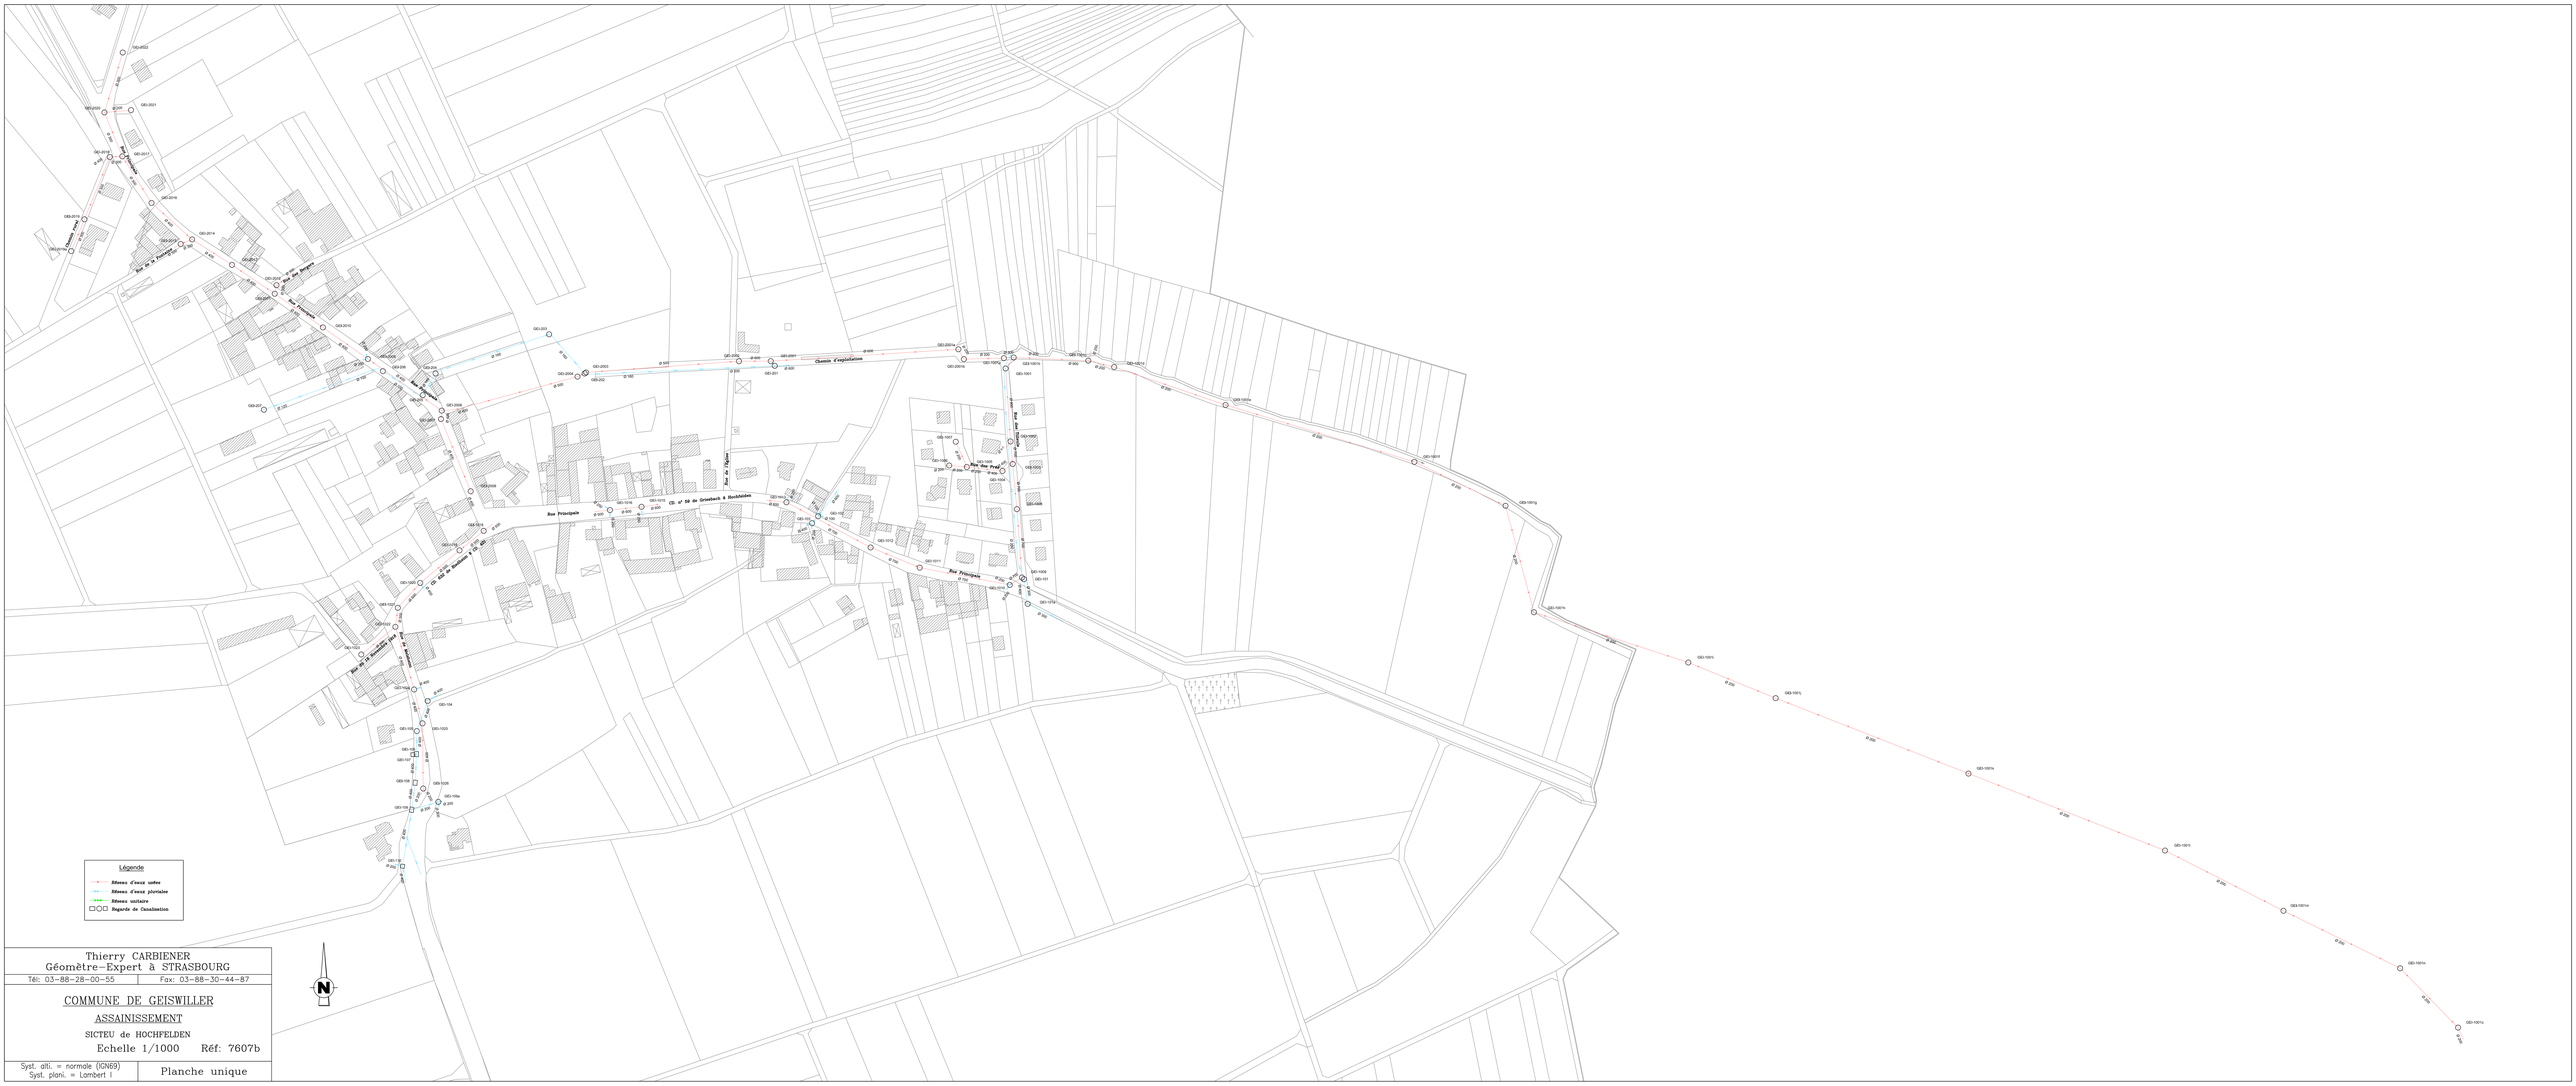

Thierry CARBIENER
Géomètre-Expert à STRASBOURG

Tél: 03-88-28-00-55 | Fax: 03-88-30-44-87

COMMUNE DE GEISWILLER

ASSAINISSEMENT

SICTEU de HOCHFELDEN

Echelle 1/1000 Réf: 7607b

Syst. alti. = normale (IGN69)
Syst. plani. = Lambert I

Planche unique