


- Emprise de la Z.A.  
484.32 ares
- Découpage à titre indicatif
- Recul par rapport à la RD421
- Recul par rapport aux voies et emprises publiques
- Recul par rapport aux limites séparatives (h/2 - 3.00m min.)
- Servitude de passage pour les réseaux humides

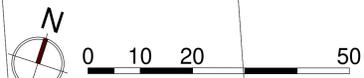

Maitre d'ouvrage  
Communauté de Communes  
Pays de la Zorn

Maitre d'œuvre  
M2i  
MEYER INGENIERIE & INFRASTRUCTURE

gabriël MILOCHAU  
PAYSAGISTE CONCEPTIF


écolog  
BUREAU D'ETUDES & DEVELOPPEMENTS ECOLOGIQUES

RÉALISATION D'UNE  
ZONE D'ACTIVITÉS  
A WILWISHEIM

PERMIS D'AMÉNAGER

PA10-2 - ANNEXE GRAPHIQUE  
AU REGLEMENT  
VARIANTE 12 LOTS

Dessiné par	Vérifié par	Numéro d'affaire	Échelle
Cédric MERTENS	Fabrice MEYER	CN19027	1/500
Indice	Date	Objet de la modification	
PA10-2a	14.01.2020	Version initiale	

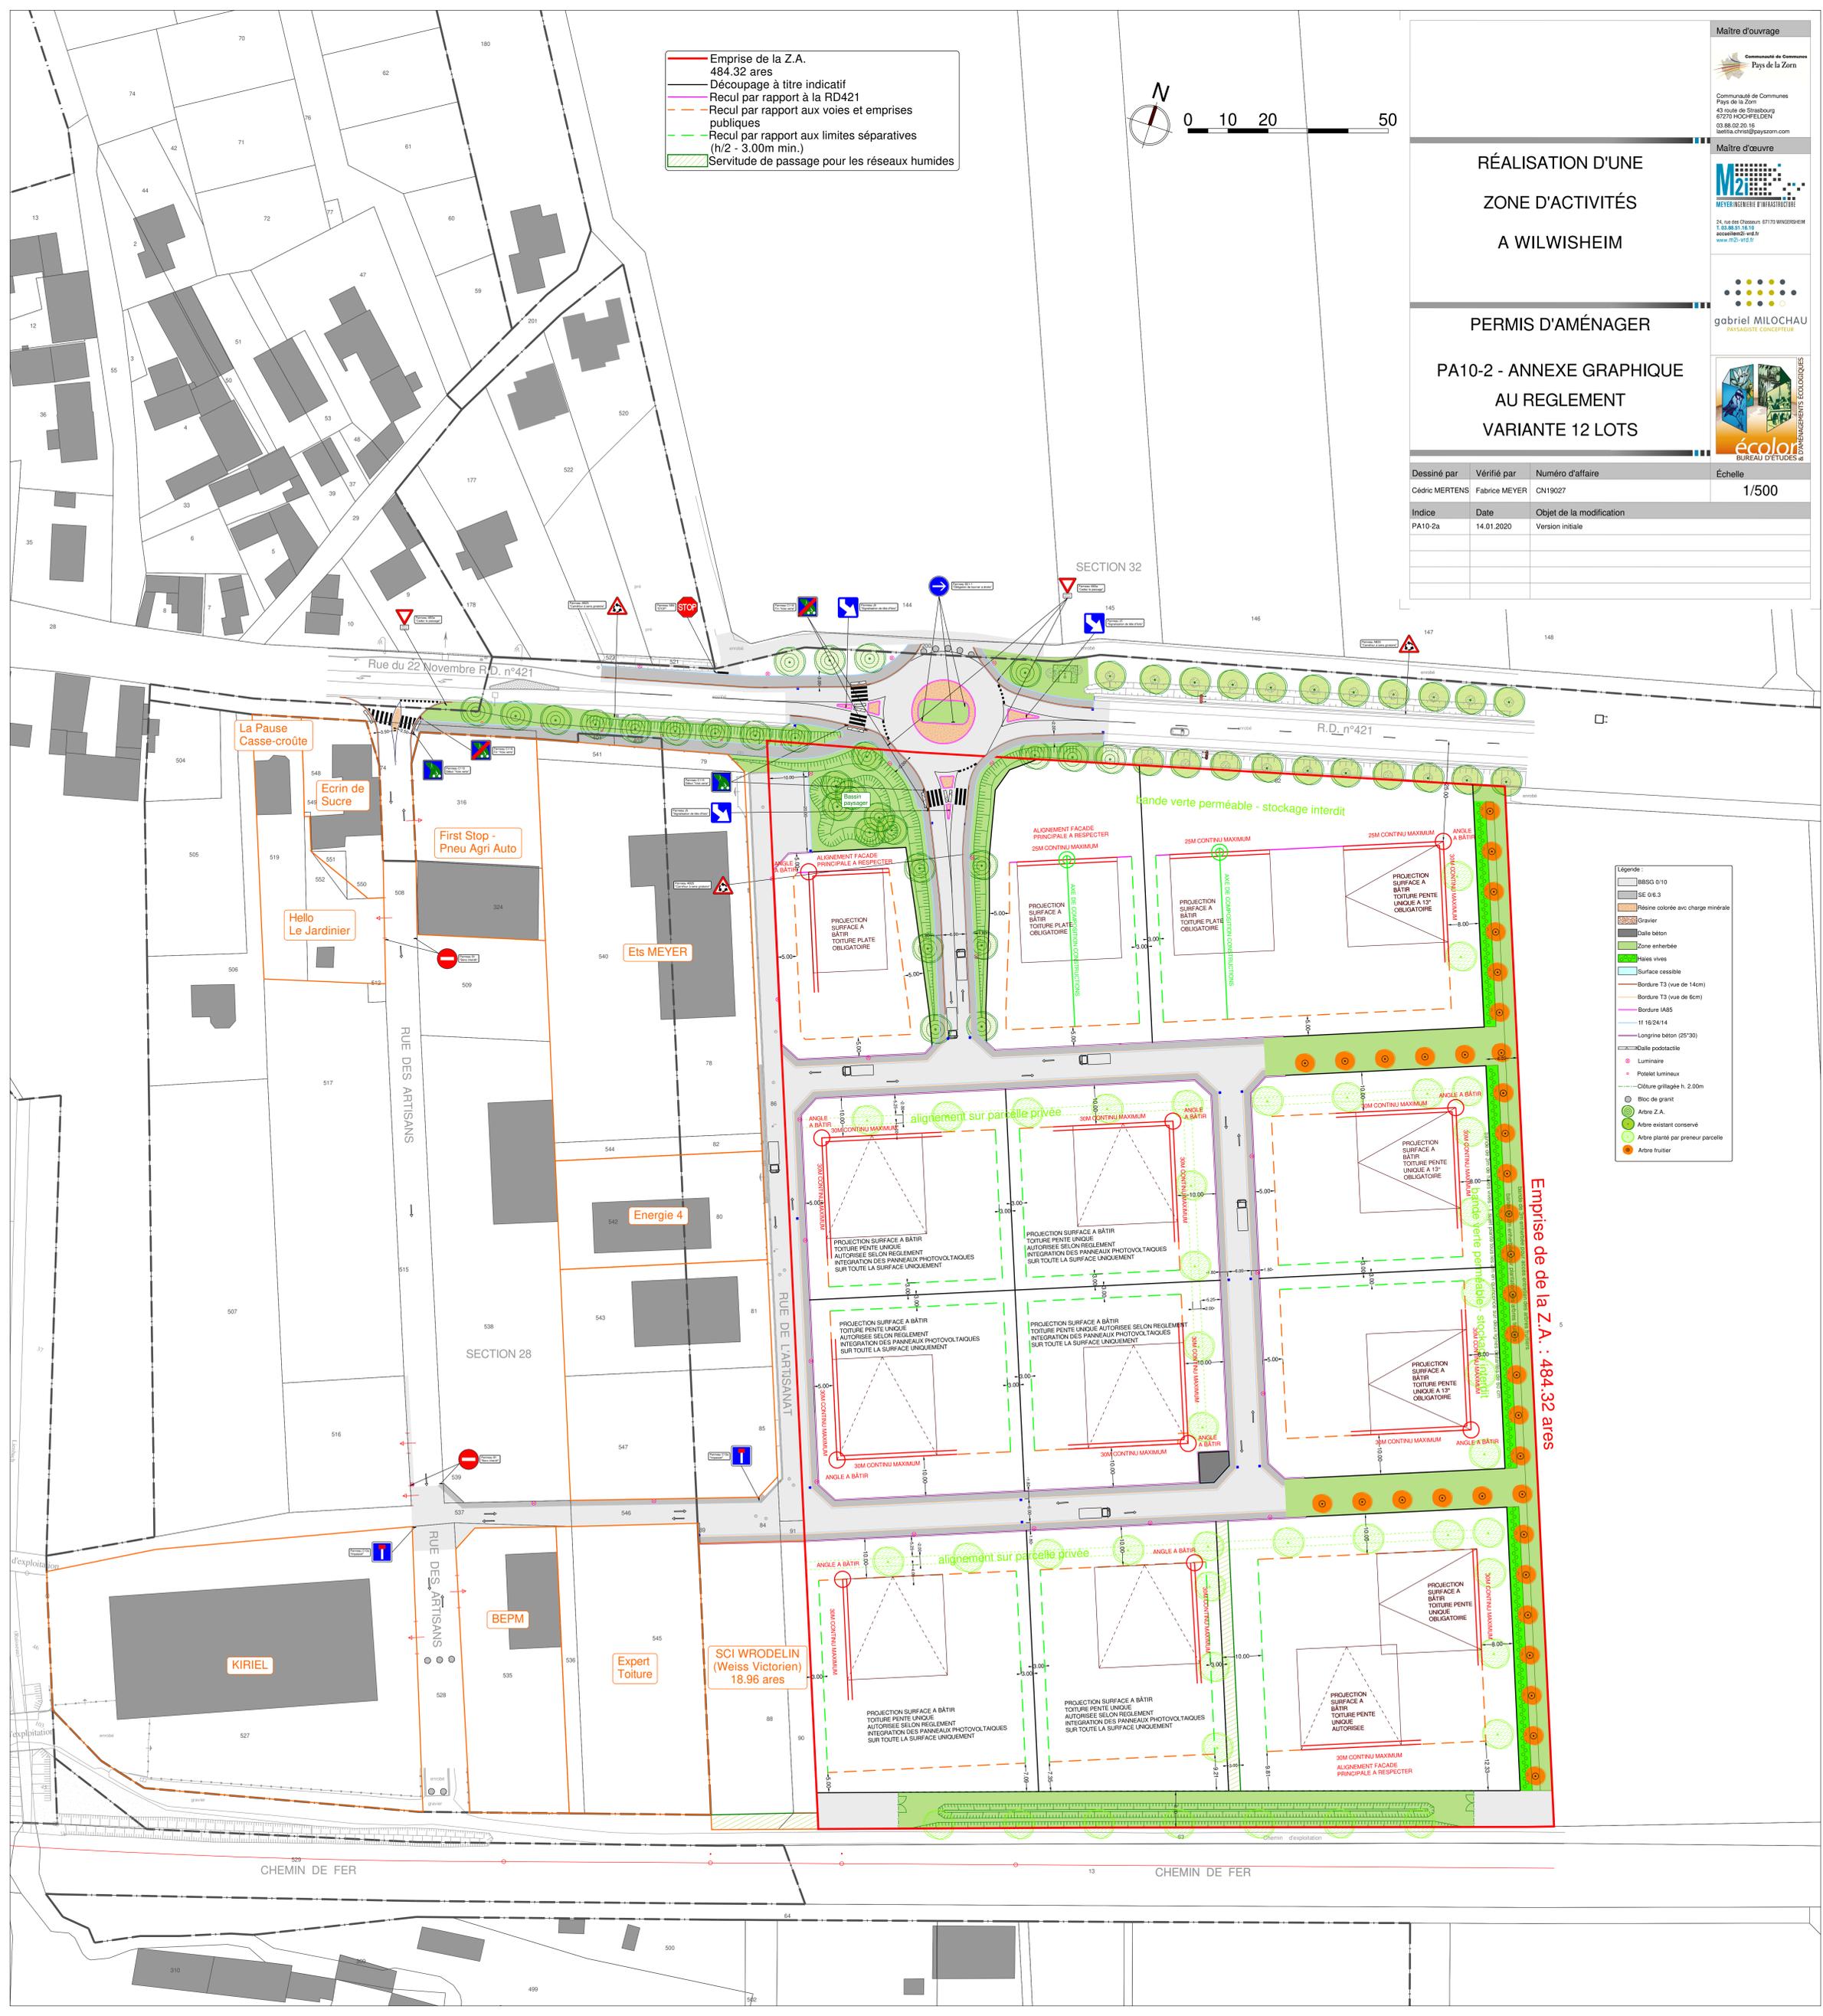

- Légende :
- IBSSG 0/10
  - SE 0/6.3
  - Résine colorée avec charge minérale
  - Gravier
  - Dalle béton
  - Zone enherbée
  - Haies vives
  - Surface cessable
  - Bordure T3 (vue de 14cm)
  - Bordure T3 (vue de 6cm)
  - Bordure IA85
  - 11 16/24/14
  - Longrine béton (25\*30)
  - Dalle podotactile
  - Luminaire
  - Potelet lumineux
  - Citroule grillagée h. 2.00m
  - Bloc de granit
  - Arbre Z.A.
  - Arbre existant conservé
  - Arbre planté par preneur parcelle
  - Arbre fruitier

Emprise de la Z.A. : 484.32 ares