



RÉALISATION D'UNE
ZONE D'ACTIVITÉS
A WILWISHEIM

PERMIS D'AMÉNAGER

PA10-1 - ANNEXE GRAPHIQUE
AU REGLEMENT
VARIANTE 8 LOTS

Dessiné par	Vérifié par	Numéro d'affaire	Échelle
Cédric MERTENS	Fabrice MEYER	CN19027	1/500
Indice	Date	Objet de la modification	
PA10-1a	14.01.2020	Version initiale	

- Emprise de la Z.A.
484.32 ares
- Découpage à titre indicatif
- Recul par rapport à la RD421
- Recul par rapport aux voies et emprises publiques
- Recul par rapport aux limites séparatives (h/2 - 3.00m min.)
- Servitude de passage pour les réseaux humides

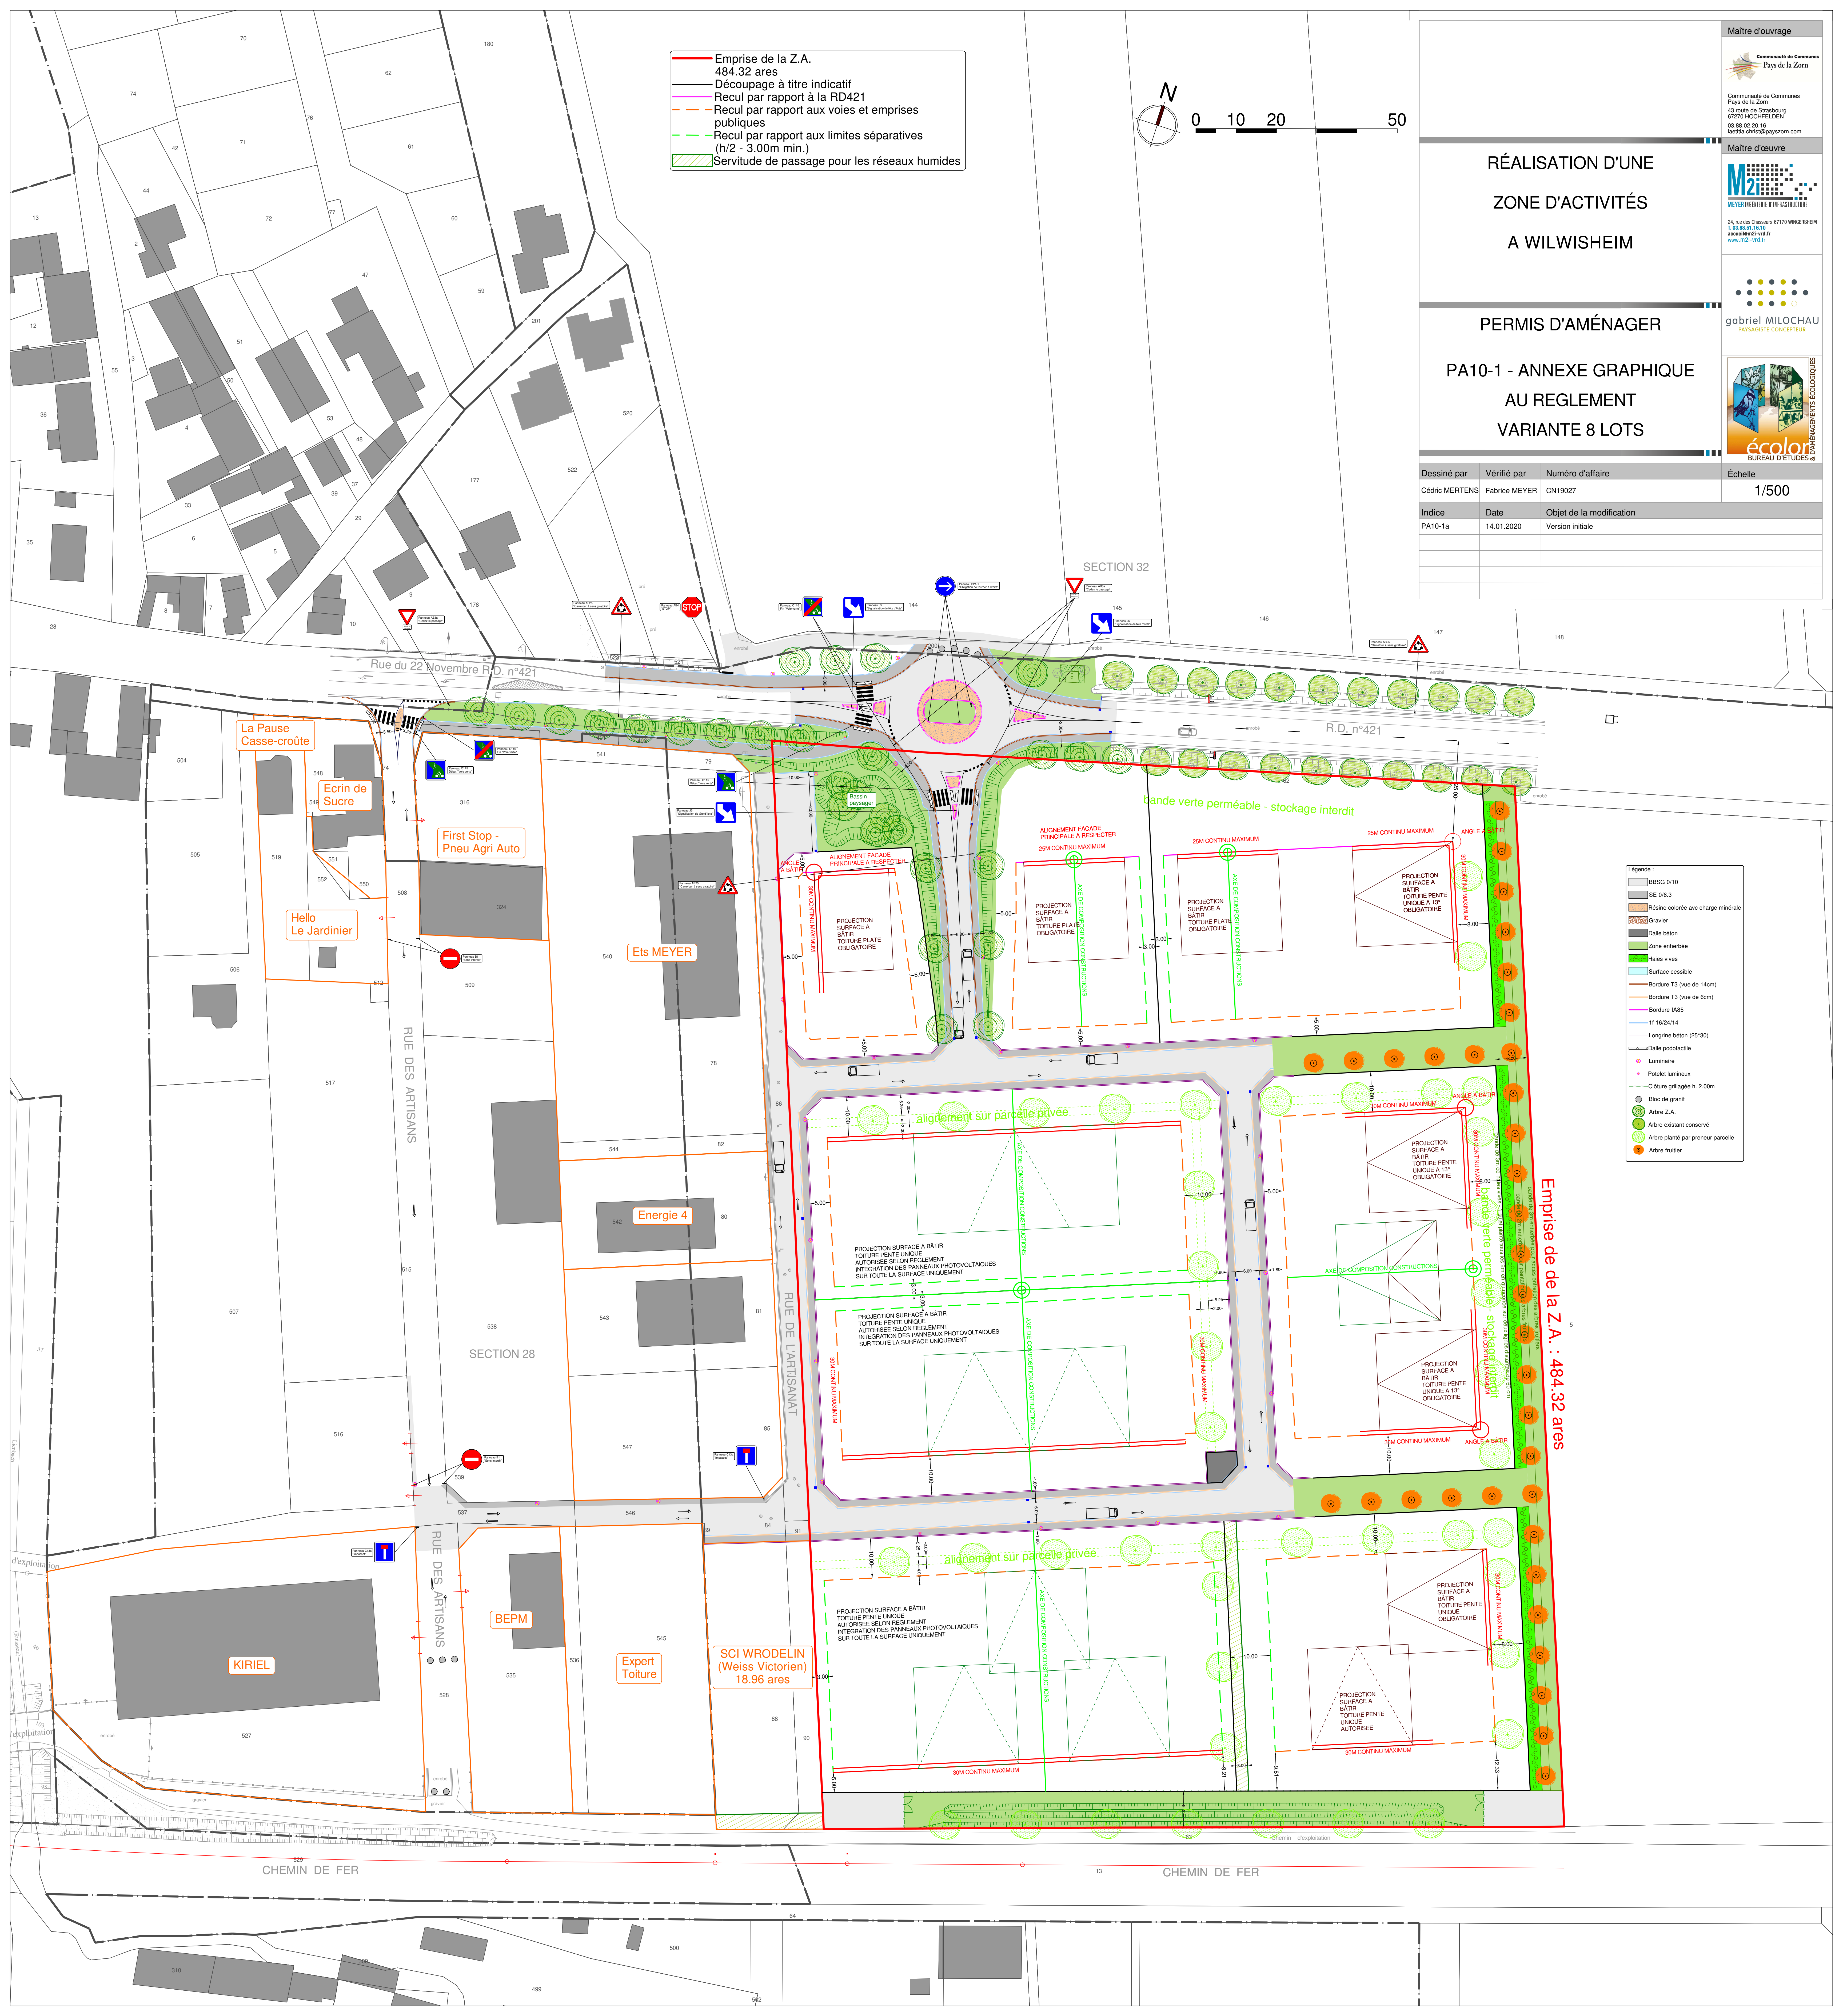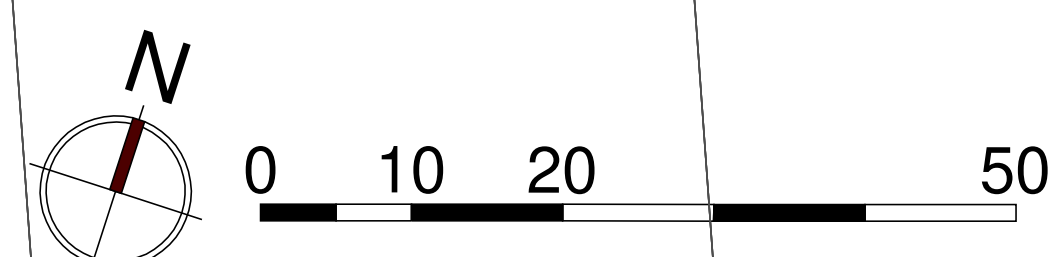

- Légende :
- IBSG 0/10
 - SE 0/6.3
 - Résine colorée avec charge minérale
 - Gravier
 - dalle béton
 - Zone enherbée
 - Haies vives
 - Surface cossable
 - Bordure T3 (vue de 14cm)
 - Bordure T3 (vue de 6cm)
 - Bordure IA85
 - 11 16/24/14
 - Longrine béton (25*30)
 - Dalle podotactile
 - Luminaire
 - Potérel lumineux
 - Cible grille h. 2.00m
 - Bloc de granite
 - Arbre Z.A.
 - Arbre existant conservé
 - Arbre planté par preneur parcelle
 - Arbre fruitier

Emprise de la Z.A. : 484.32 ares

La Pause
Casse-croûte

Ecrin de
Sucre

First Stop -
Pneu Agri Auto

Hello
Le Jardinier

Ets MEYER

Energie 4

KIRIEL

BEPM

Expert
Toiture

SCI WRODELIN
(Weiss Victorien)
18.96 ares